


Jelmagyarázat:	
<b>meglévő közművek:</b>	<b>növényzet:</b>
→ meglévő csapadécsatorna	● meglévő fa
→ SZV szennyvízcsatorna	● meglévő zöldfelület
→ V vízvezeték	● egyenletlen felület
→ G gázvezeték	● jelezőtáblák:
→ T távközlési aléptírnny	● elektromos légvezeték oszlop (0,4kV)
● távközlési légvezeték oszlop	● meglévő közúti jelezőtábla
<b>park berendezések:</b>	<b>meglévő burkolatok:</b>
□ meglévő hulladékgyűjtő	□ meglévő útburkolat
□ meglévő pad	□ meglévő járdaburkolat
	□ zizottkő burkolat

Tervezési területen meglévő zöldfelület számítás grafikus planimetralás alapján = 326 m<sup>2</sup> + 2369 m<sup>2</sup> = 2695 m<sup>2</sup>

 <b>BAZALT</b> Út, Híd és Parképítő KFT 2890 TATA, Faller J. u. 6. Levélcím: TATA Pf 78. Telefon: 34/380-055 * 384-555 * Fax: 384-555	
<b>Építtető:</b>	Vértesszőlős Község Önkormányzata 2837 Vértesszőlős, Tanács utca 59.
<b>Tárgy:</b>	Vértesszőlős megjelenését javító infrastruktúra-fejlesztések terve (061/1 hrsz-ú területen séliány és környezetiének rendezése)
<b>Részmtűv.:</b>	Eredeti állapotot bemutató helyszínrajz
<b>Tervező:</b> Bán Gergely	<b>Szerkesztő:</b> Bán Gergely
<b>Ellenőr, ügyv. ig.:</b> Bán Gergely	<b>Méretarány:</b> 1 : 250
<b>KÉ-T-11-0302</b>	<b>Kelt:</b> 2012. november
	<b>Rajzszám:</b> 3
	<b>Tervezám:</b> T / 18 / 2012

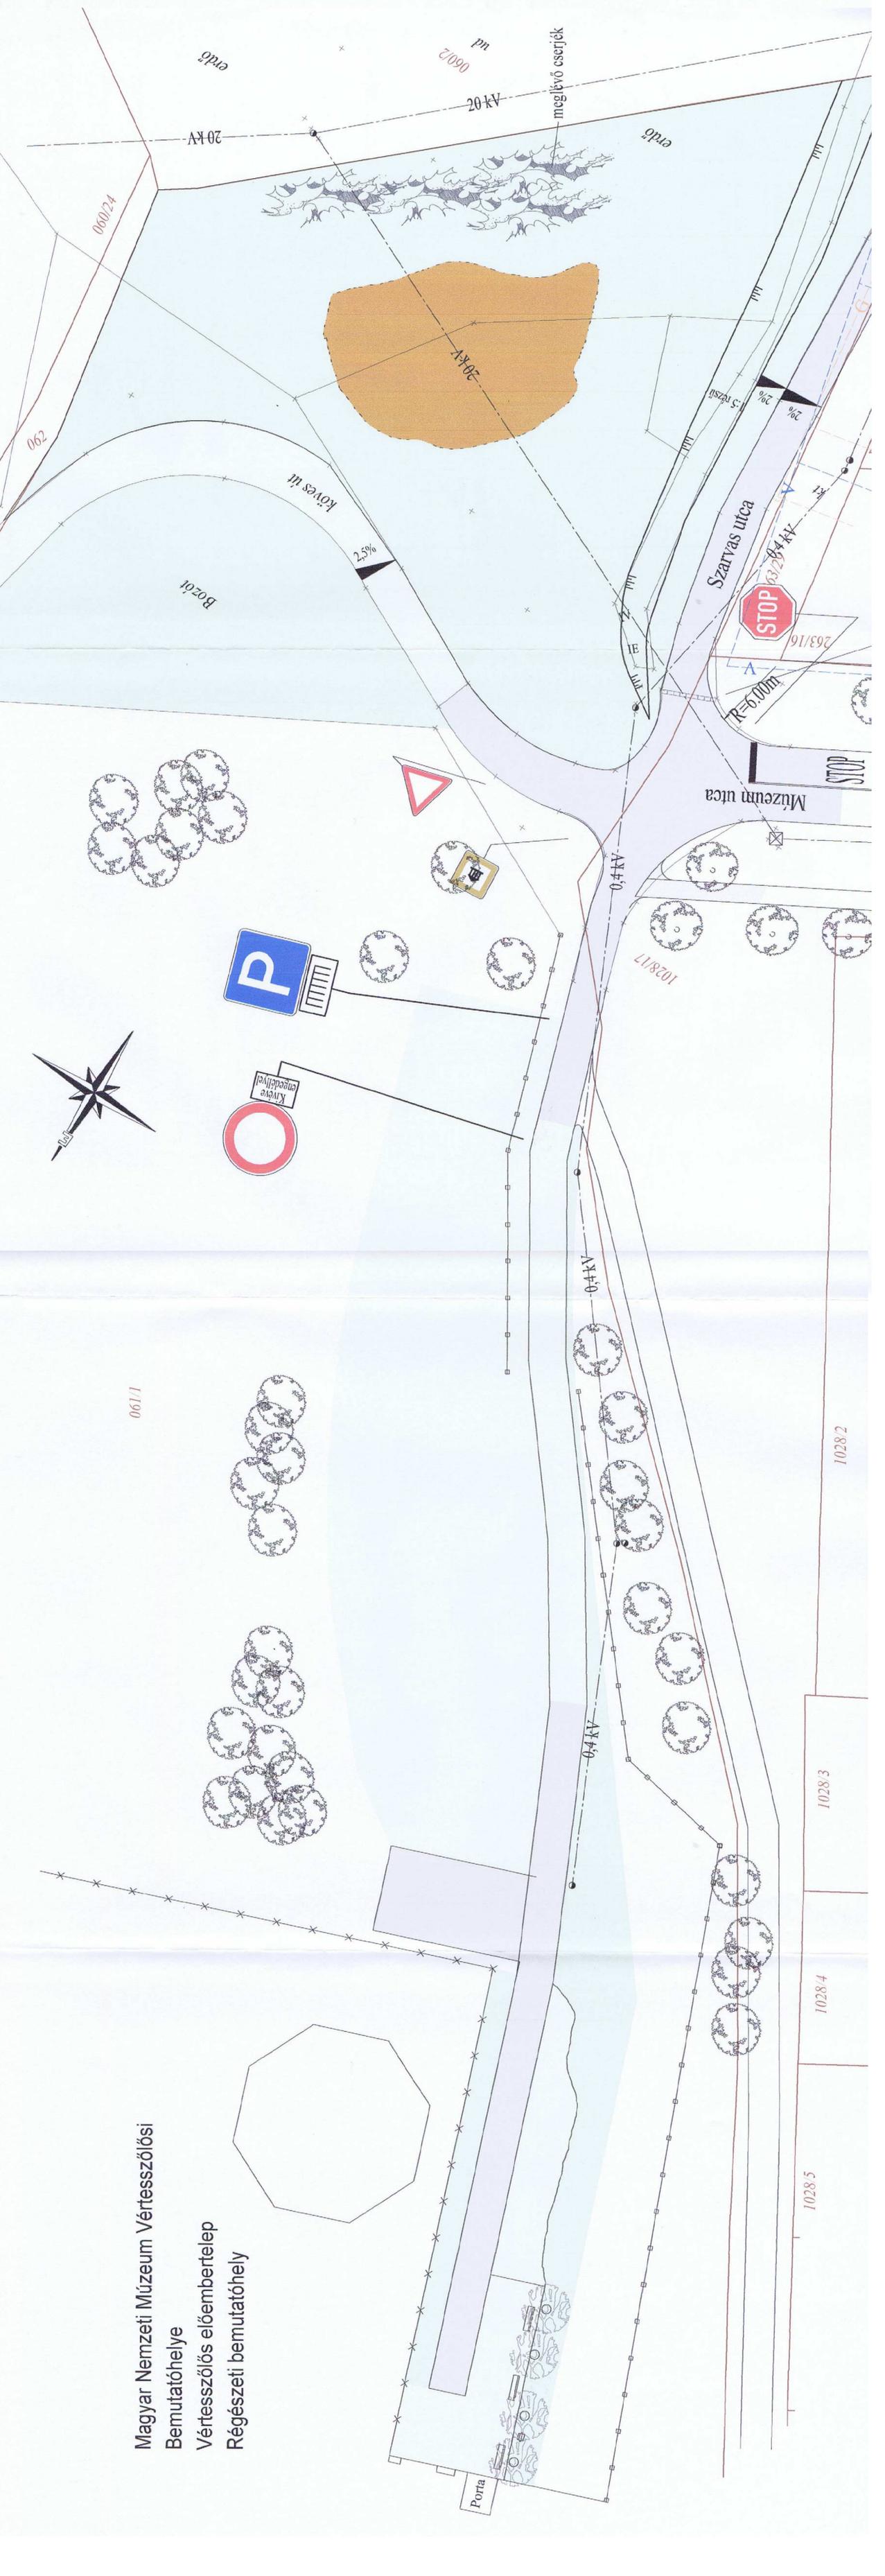

Magyar Nemzeti Múzeum Vértesszőlősi Bemutatóhelye  
 Vértesszőlős előembertelep  
 Régészeti bemutatóhely

1028.1  
1028.2  
1028.3  
1028.4  
1028.5