

BAZALT

Út-, Híd és Parképítő KFT

2890 TATA, Faller J. u. 6. Levélcím: TATA Pf 78.
Telefon: 34/380-055 * 384-555 Fax: 384-555

Építtető:

Vértesszőlős Község Önkormányzata
2837 Vértesszőlős, Tanács utca 59.

Tárgy:

Vértesszőlős megjelenését javító infrastruktúra-fejlesztések terve
(061/1 hrsz-ú területen sétány és környezetének rendezése)

Részműv.:

Keresztszelvények

Tervező:
Bán Gábor

KÉ-T 11-0302

Szerkesztő:
Bán Gergely

É 11-0291

Ellenőr, ügyv. ig.:

Bán Gellért

ügyvezető igazgató

Méretarány:
1:100

Kelt.:
2012.november


Rajzszám:
5

Tervszám:
T / 18 / 2012

Keresztszelvények a Sétány Múzeumhoz


Szelvény : 0+020.000

M = 1: 100 / 100

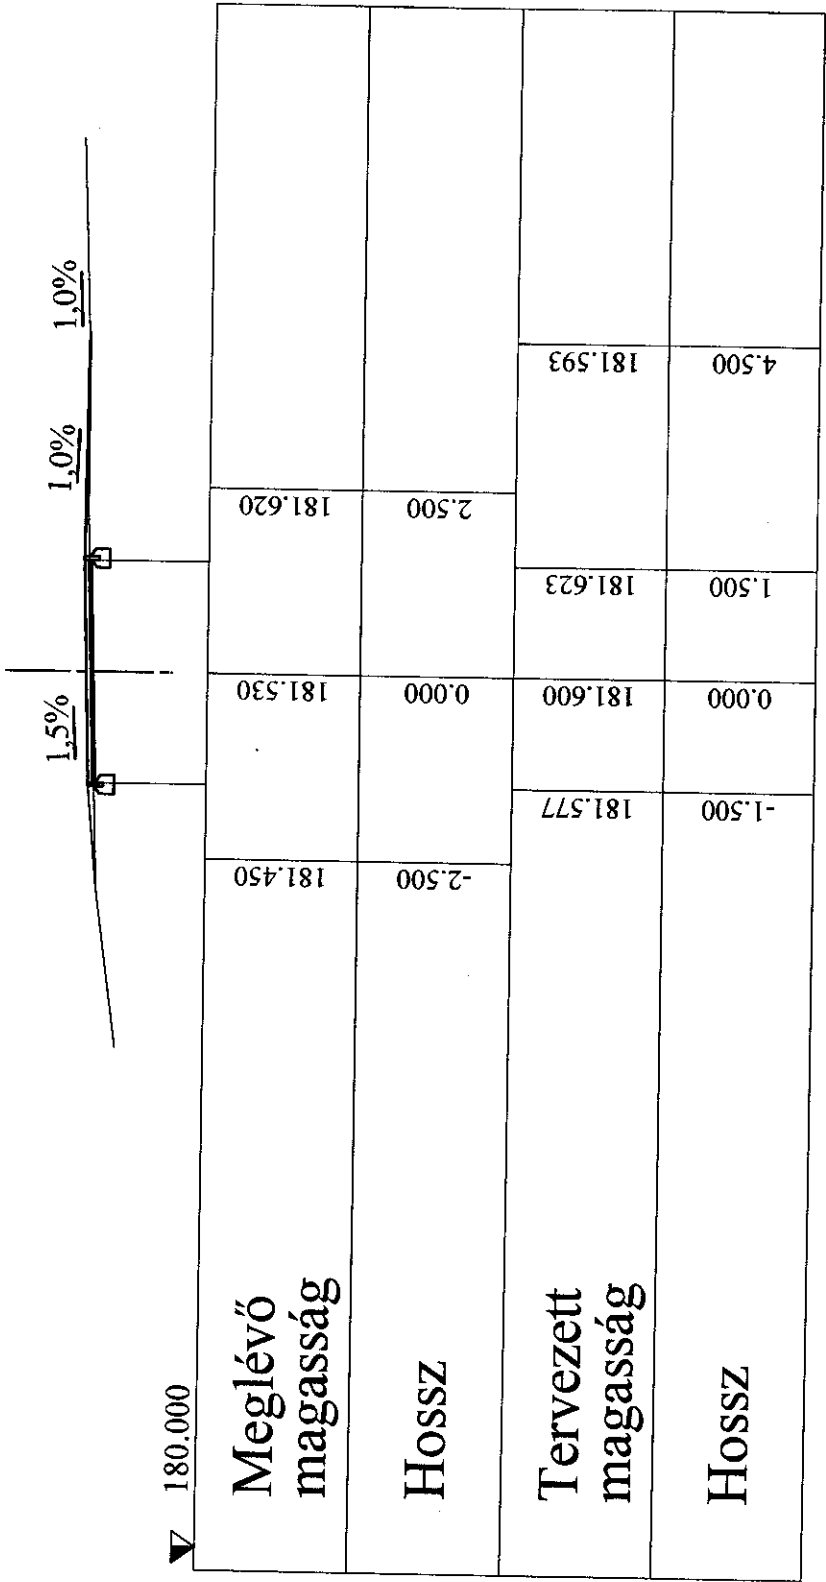

Szelvény : 0+040.000


M = 1: 100 / 100

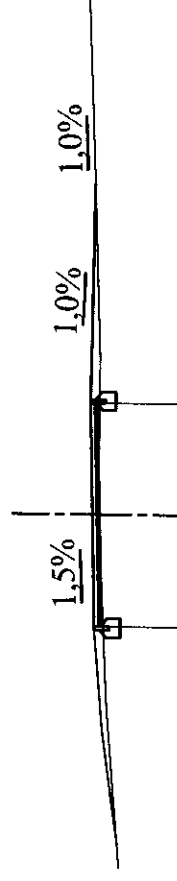

▼ 180.000					
Meglévő magasság	181.700	181.830	181.840		
Hossz	-2.500	0.000	2.500		
Tervezett magasság	181.887	181.910	181.933	181.903	
Hossz	-1.500	0.000	1.500	4.500	


Szelvény : 0+060.000

M = 1: 100 / 100

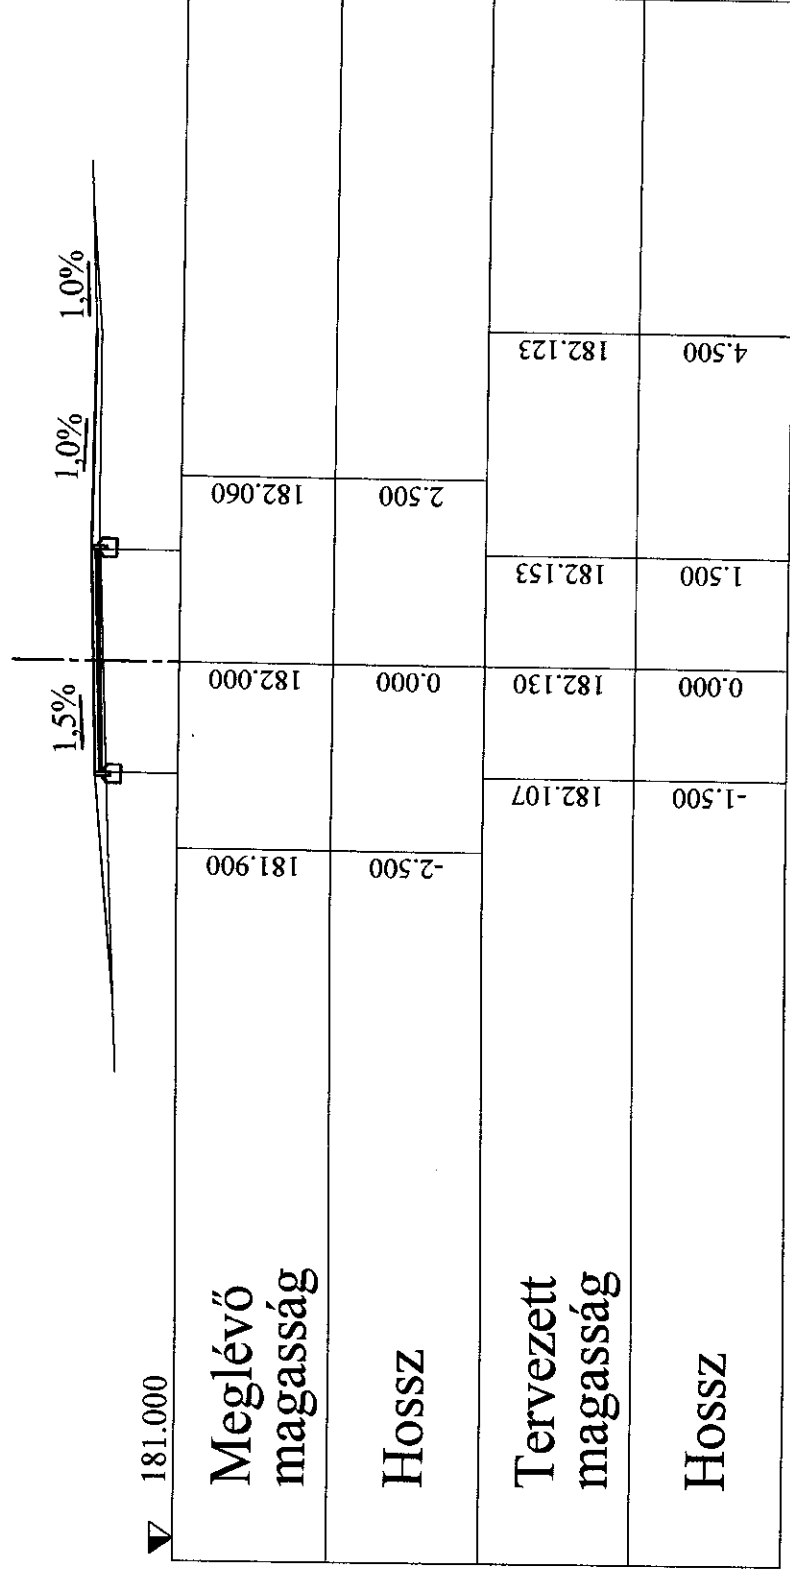


Szelvény : 0+080.000

M = 1: 100 / 100

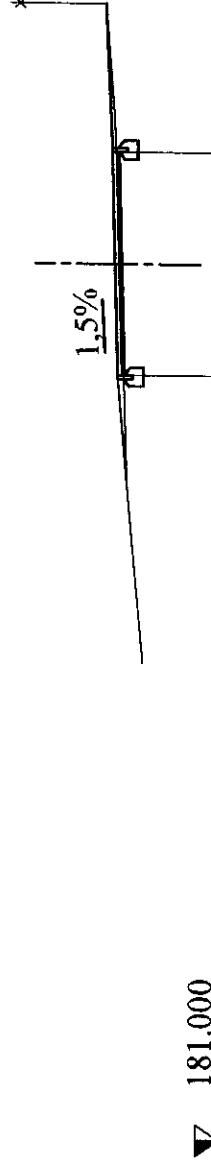

▽ 181.000				
Meglévő magasság	182.430	182.290	182.347	182.370
Hossz	2.500	0.000	-2.500	-1.500
Tervezett magasság				
Hossz				

Szelvény : 0+100.000
M = 1: 100 / 100

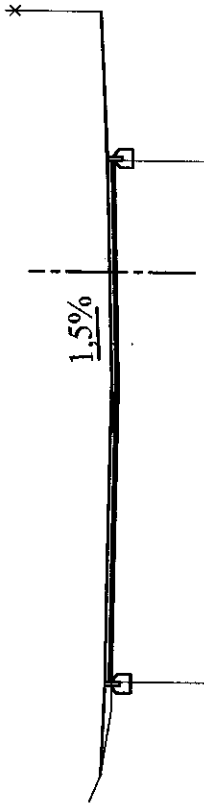

▼ 181.000					
Meglévő magasság	182.410	182.310	182.230		
Hossz	2.500	0.000	-2.500		
Tervezett magasság	182.343	182.320	182.297	182.357	
Hossz	1.500	0.000	-1.500	-5.500	

Keresztszelvények a Sétány Kilátóponthoz

Szelvény : 0+020.000


M = 1: 100 / 100



Meglévő magasság	181.210	181.102	181.080	1.000
				0.000
Hossz	-2.500	0.000	2.500	
Tervezett magasság	181.120	181.100	181.080	
Hossz	-1.000	0.000	1.000	


Szelvény : 0+040.000

M = 1: 100 / 100

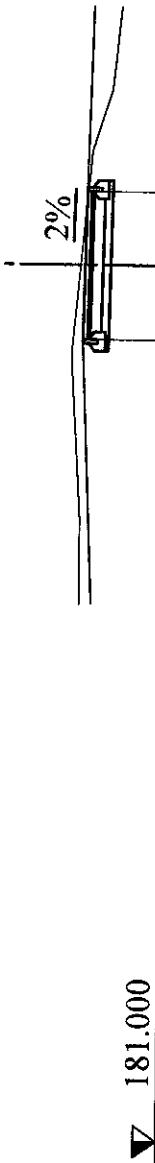

▼ 181.000				
Meglévő magasság	182.120	182.096	182.012	
Hossz	-2.500	0.000	2.500	
Tervezett magasság		182.052	182.032	
Hossz		-1.000	0.000	1.000

Szelvény : 0+060.000
M = 1: 100 / 100

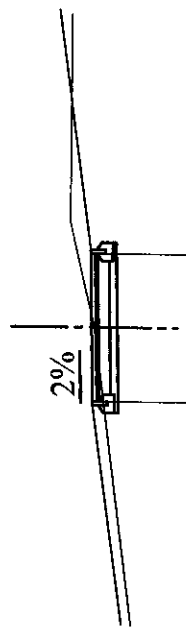

▼ 181.000				
Meglévő magasság	182.420	182.758	182.804	183.070
Hossz	-2.500	0.000	2.500	
Tervezett magasság	182.764	182.784		
Hossz	-1.000	0.000	1.000	