
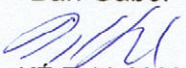
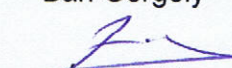


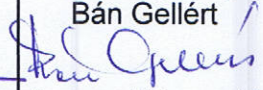

BAZALT

Út-, Híd és Parképítő KFT

2890 TATA, Faller J. u. 6. Levélcím: TATA Pf 78.
Telefon: 34/380-055 * 384-555 Fax: 384-555

Építtető:	Vértesszőlős Község Önkormányzata 2837 Vértesszőlős, Tanács utca 59.			
Tárgy:	Vértesszőlős megjelenését javító infrastruktúra-fejlesztések terve (061/1 hrsz-ú területen sétány és környezetének rendezése)			
Részműv.:	Mintakeresztmetszelvények			
Tervező: Bán Gábor  KÉ-T 11-0302	Szerkesztő: Bán Gergely  E 11-0291	Ellenőr, ügyv. ig.: Bán Gellért  ügyvezető igazgató	Méretarány: 1:50 Kelt.: 2012.november	Rajzsám: 6 Tervszám: T / 18 / 2012

Mintakeresztmetszély


Sétány Múzeumhoz

M = 1:50

- ② 6 cm térkőburkolat (szürke)
3 cm 2/4 ZK ágyazat
meglévő burkolat

- ③ füvesítés
10 cm termőföld terítés
tömörített földmű

— meglévő állapot (terepszint)

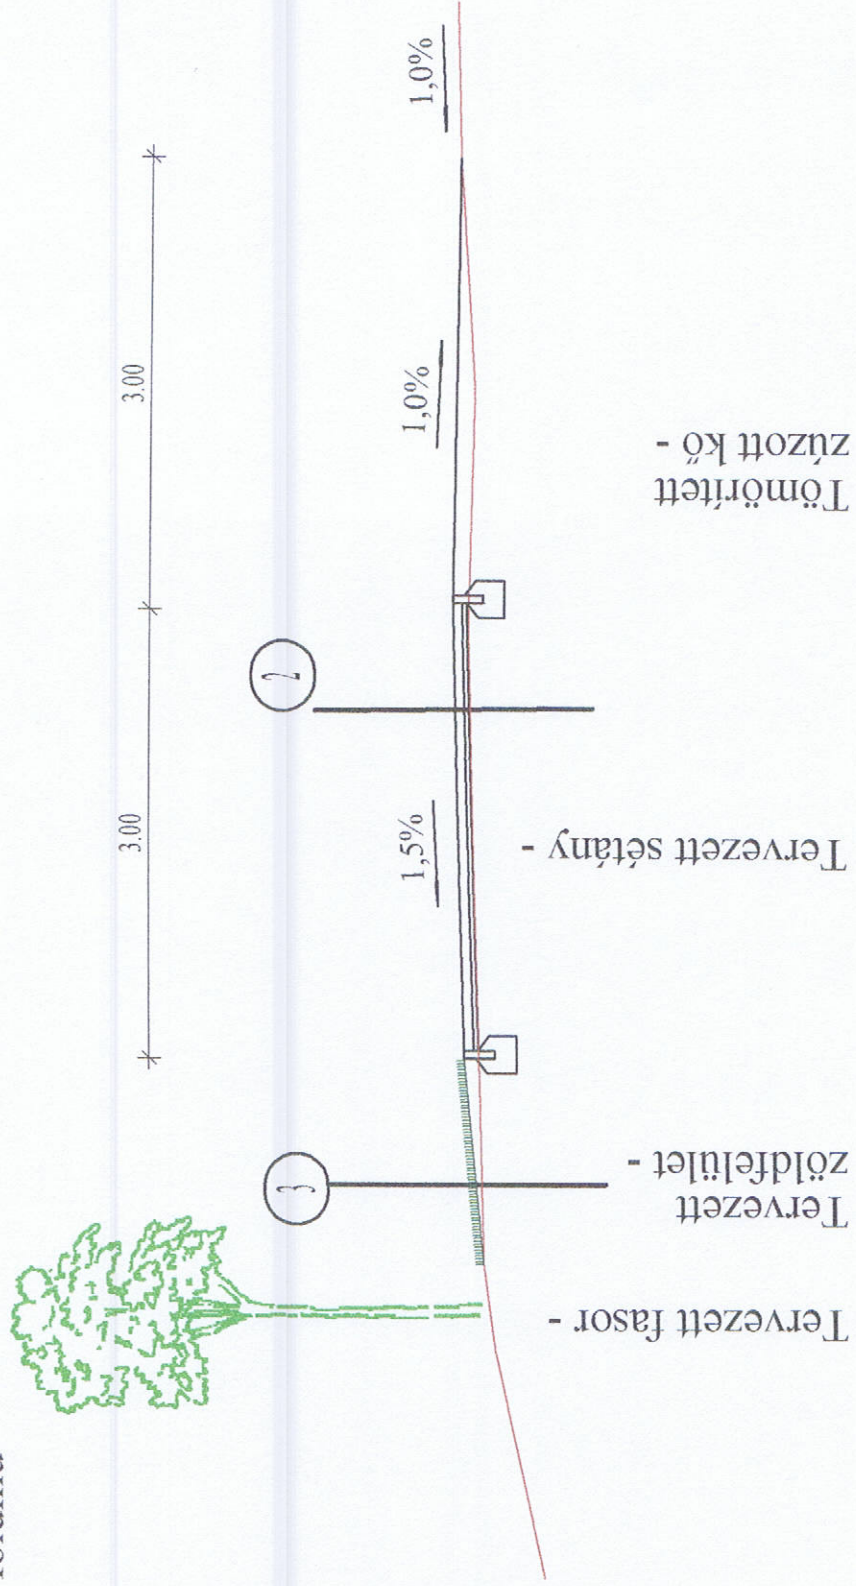

Mintakeresztmetszelvény

Sétány kilátóponthoz

— meglévő állapot (terepszint)


M = 1 : 50

①

6 cm térkőburkolat (szürke)
3 cm 2/4 ZK ágyazat
15 cm C 8/10-x0-24-fn betonalap
10 cm FZKA fagyvédő réteg
tömörített földmű

③

fűvesítés
10 cm termőföld terítés
tömörített földmű

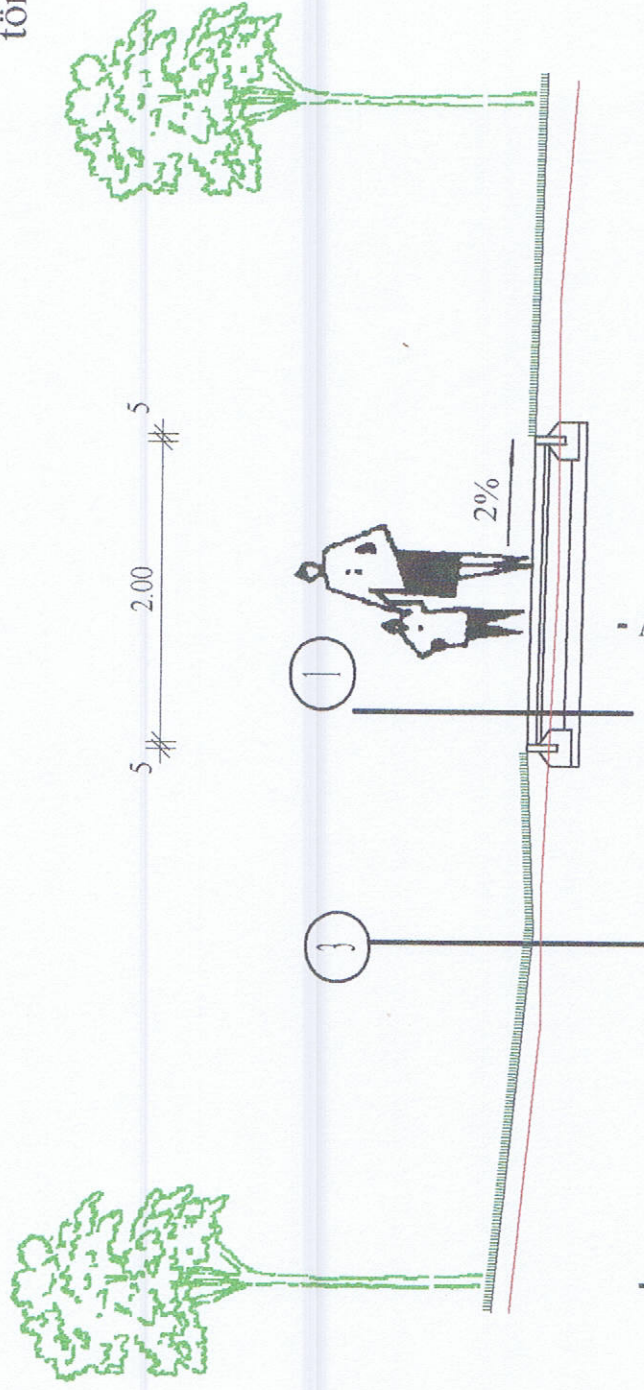

Tervezett fa -

Tervezett sétány -

Tervezett fa -