

# BAZALT

Út, Híd és Parképítő KFT

2890 TATA, Faller J. u. 6. Levélcím: TATA Pf 78.  
Telefon: 34/380-055 \* 384-555 \* 382-601 Fax: 380-055


Tárgy:

**Vértesszőlős megjelenését javító  
infrastruktúra-fejlesztések terve**

Részműv.:


Víznyelőaknák részletterve

Tervező:  
Bán Gábor

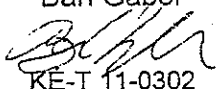


KE-T 11-0302

Szerkesztő:  
Bán Gergely

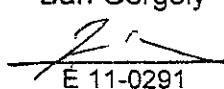

E 11-0291

Ellenőr, ügyv. ig.:  
Bán Gellért

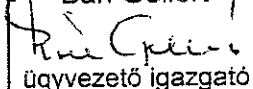

ügyvezető igazgató

Méretarány:  
1 : 20


Kelt.:  
2011. október

Rajzszám:  
9.


Tervszám:  
T / 6 / 2011

A metszet

B metszet

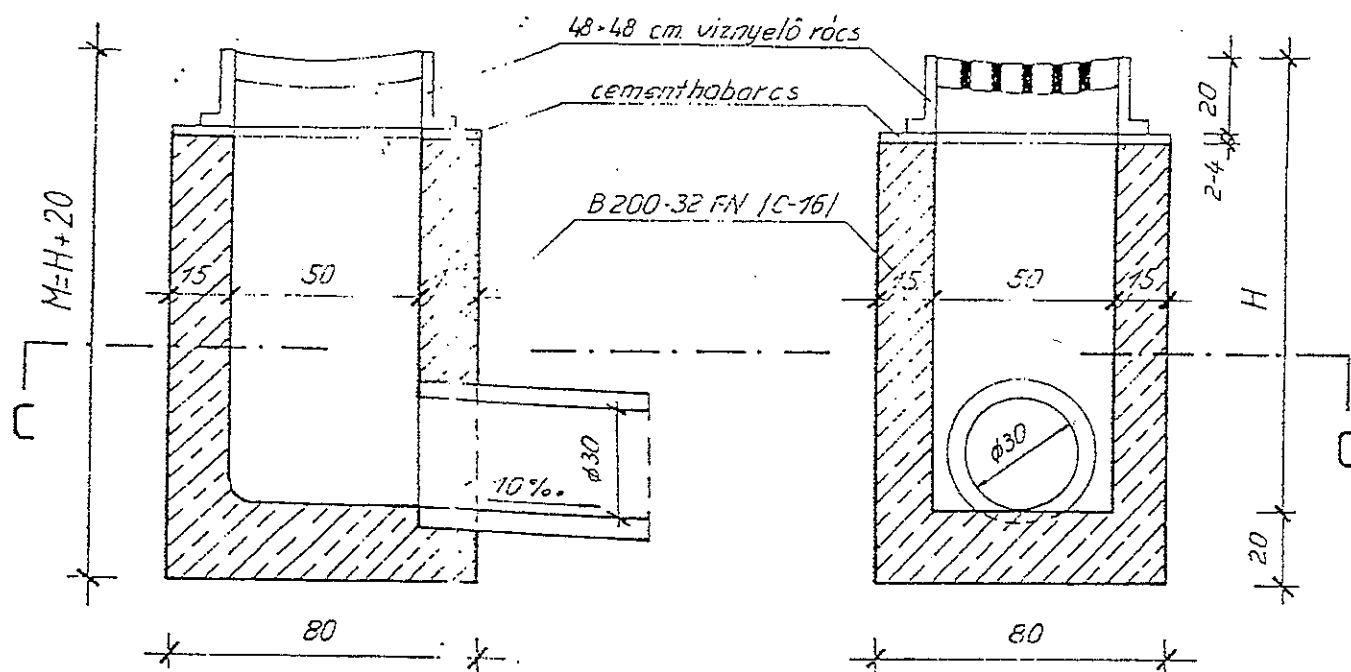

C metszet

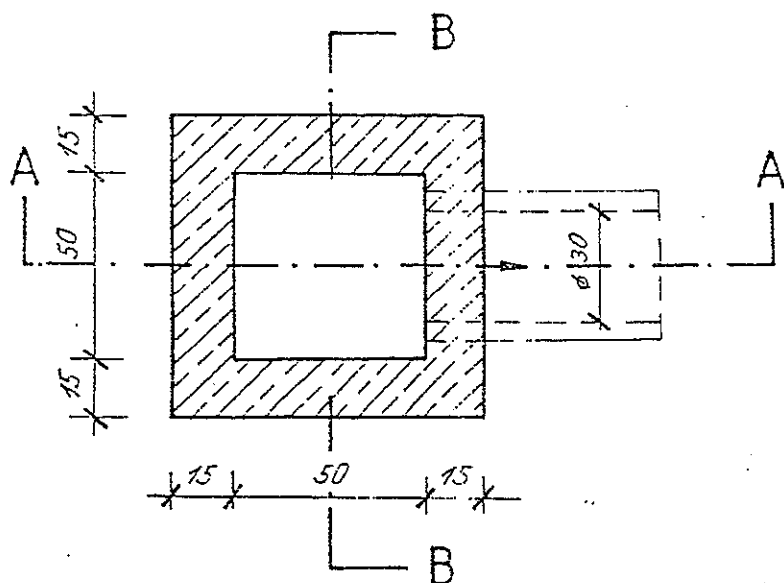

MUNKAGÖDÖR MÉRETE

1,90 x 1,90 m.

Ø 50-es VÍZNYELŐ AKNA

M=1:20