Esésviszonyok	Em:2,00 % 4,5mh	Em:2,83 % 10,94 mh	R=800m	Em:0,60 % 60,69 mh	R=2000m	Em:1,70 % 23,23 mh

M = 1: 500 / 50

Jelmagyarázat:
- Tervezett pályaszint
- Meglévő terepszint

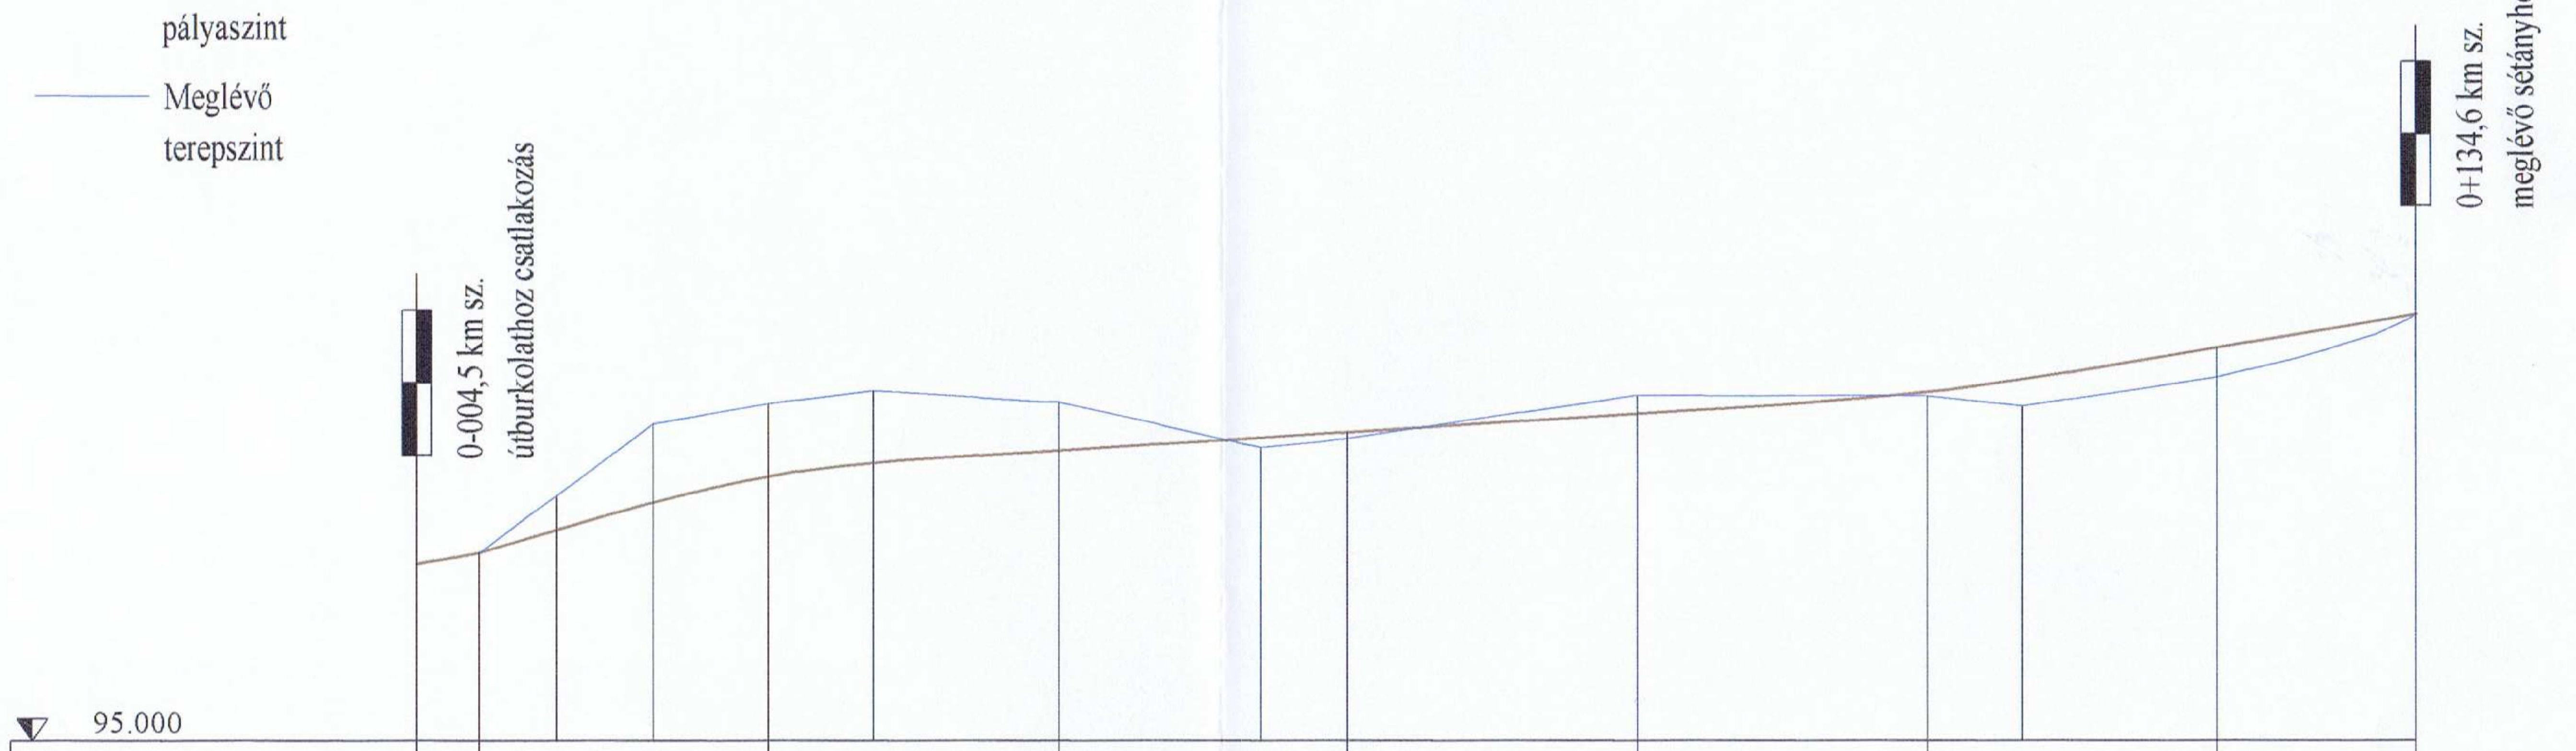

Tervezett pályaszint	96.200	96.290			96.810		96.990		97.120	97.240	97.400		97.700	97.930
Meglévő terepszint	96.200	96.290	96.680	97.180	97.310	97.410	97.330	97.010	97.080	97.370	97.370	97.300	97.500	97.930
Szelvény	0-004.500	0+000.000	0+005.000	0+012.000	0+020.000	0+027.000	0+040.000	0+054.000	0+060.000	0+080.000	0+100.000	0+106.600	0+120.000	0+134.600

Ívviszonyok (Bal ív / Egyenes / Jobb ív): R=9 m; Egyenes; R=40 m; Egyenes; R=8 m

BAZALT

Út, Híd és Parképítő KFT

2890 TATA, Faller J. u. 6. Levélcím: TATA Pf 78.
Telefon: 34/380-055 * 384-555 * Fax: 384-555

Építtető:	**Vértesszőlős Község Önkormányzata 2837 Vértesszőlős, Tanács utca 59.**			
Tárgy:	**Egyedi tájértékek környezetének rehabilitációja Vértesszőlősön**			
Részműv.:	Sétány hossz-szelvény			
Tervező: Bán Gábor KÉ-T 11-0302	Szerkesztő: Bán Gergely É 11-0291	Ellen őr, ügyv. ig.: Bán Gellért ügyvezető igazgató	Méretarány: 1 : 500/50 Kelt.: 2012. november	Rajzszám: 4 Tervszám: T / 16 / 2012