



BAZALT

Út-, Híd és Parképítő KFT

2890 TATA, Faller J. u. 6. Levélcím: TATA Pf 78.
Telefon: 34/380-055 * 384-555 Fax: 384-555

Építtető:

Vértesszőlös Község Önkormányzata
2837 Vértesszőlös, Tanács utca 59.

Tárgy:

Egyedi tájértékek környezetének rehabilitációja Vértesszőlösön

Részműv.:

Kerítés és kapuk terve

Tervező:
Bán Gábor

KÉ-T 11-0302

Szerkesztő:
Bán Gergely

É 11-0291

Ellenőr, ügyv. ig.:
Bán Gellért

ügyvezető igazgató

Méretarány:
1:100, 1:50

Kelt.:
2012.november

Rajzszám:
7

Tervszám:
T / 16 / 2012


előregyártott vasbeton
kerítésoszlop 10/10/250

kerítés építés

előregyártott vasbeton oszlopokkal
1,50 m műanyag bevonatos kerítésfonattal

Főbejárati kapu felújítása


deformálódott részek kiegyengetése
elkorrodált elemek cseréje
szerkezet tisztítása, mázolás

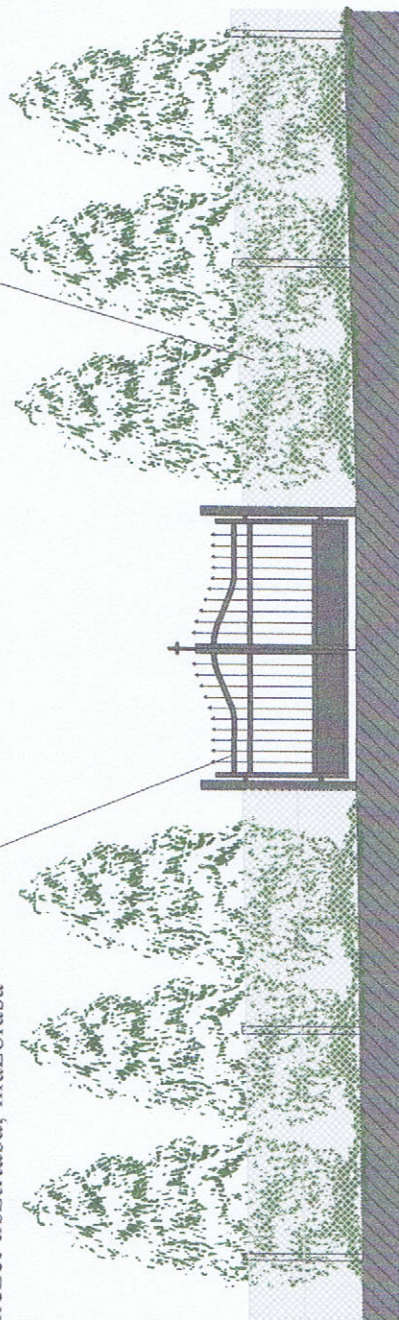

Nagykapu és kerítés építés nézet
M=1:100

Kerítés részlet M=1:50

Meglévő kiskapu bontása
új kovácsolt vas kiskapu
115/165 beépítése

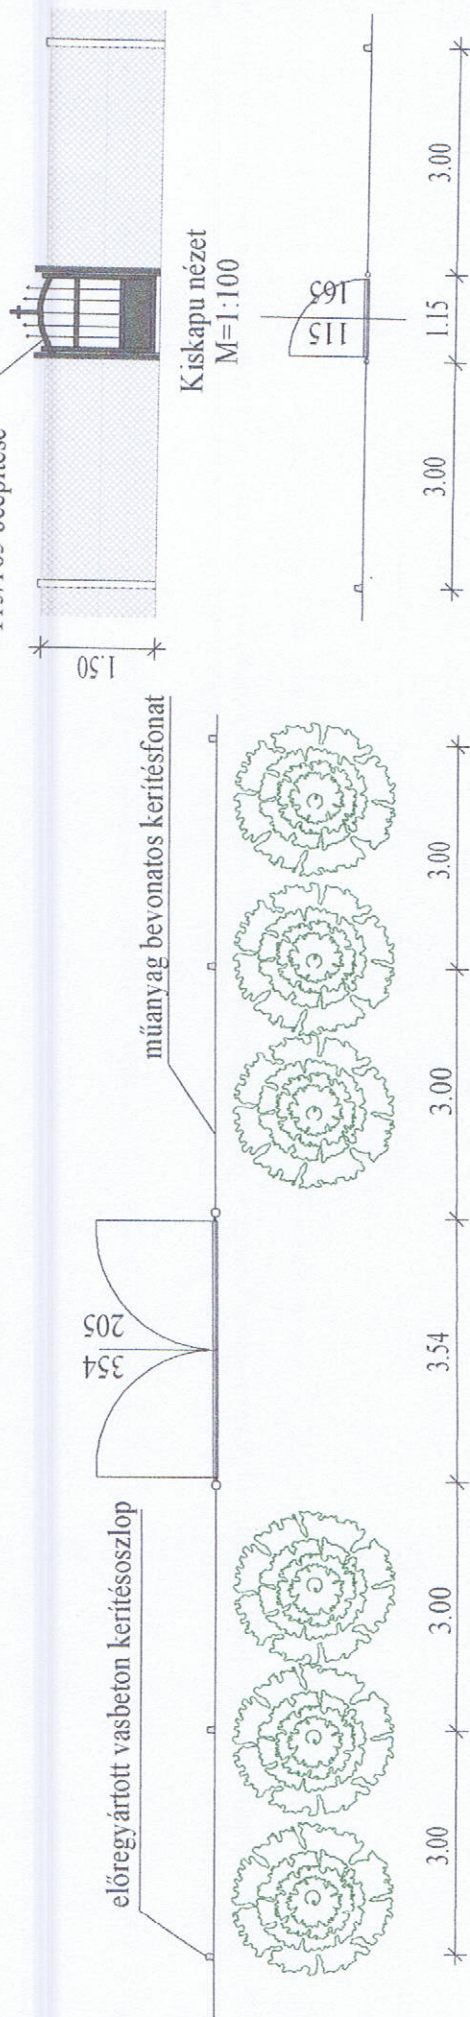

Nagykapu és kerítés építés alaprajz
M=1:100

Kiskapu alaprajz
M=1:100