


Jelmagyarázat	
meglévő	tervezett
ALAPTÉRKÉPI ELEMEK	
	közigazgatási határ
	belterület határ
	telekhatár
	alrészlet határ
	épület
TERÜLETFELHASZNÁLÁSI MÓDOK	
	jellemzően beépítésre szánt terület határa
területfelhasználási mód (2005-2014)	
	lakóterület - kertvárosias
	lakóterület - falusias
	vegyes terület - településközponti
	gazdasági terület - kereskedelmi szolgáltató
	gazdasági terület - ipari
	gazdasági terület - mezőgazdasági üzemi
	különleges terület - sportpálya
	különleges terület - temető
	különleges terület - múzeum
	különleges terület - idegenforgalmi
	különleges terület - hulladékkezelő
	közeledési terület - közúti
	közeledési terület - köztöltőpályás
	zöldterület - közpark, közkert, rekreációs, védelmi
	erdőterület - védelmi
	erdőterület - egészségügyi-szociális, turisztikai
	mezőgazdasági terület - kertés
	mezőgazdasági terület - általános
	mezőgazdasági terület - vizes élőhely
	vízgazdálkodási terület - állandó vízfelület
	vízgazdálkodási terület - ideiglenes vízfelület
	különleges terület - golfpálya
	különleges terület - autós szolgáltatás
MŰVI ÉRTÉKVÉDELME	
	műemlék épület
	műemléki környezet
	nyilvánított régészeti lelőhely határa
	régészeti érdekesség terület határa
	helyi értékvédelmi épület
	helyi utcakép védelem
	helyi védendő temető határa

beépítésre szánt területek


beépítésre nem szánt területek

TÁJ- ÉS TERMÉSZETVÉDELME	
	NATURA2000 (SCI) terület határa
	NATURA2000 (SPA) terület határa
	tájvédelmi körzet határa
	országos természetvédelmi terület határa
	ökológiai hálózat határa (OTRT szerint)
	ökológiai hálózat pufferterülete
	kilátás védelem
	kötelező fásítás
KÖRNYEZETVÉDELME	
	erózió érzékeny terület határa
	szennyvíz hálózattal ellátatlan terület
	bányászattal érintett terület határa
	csúszásveszély, partfalvédelem
	védőtávolság
	rekultiválendő terület
	üregkutatás készítő
KÖZLEKEDÉS	
	gyorsforgalmi út
	főút (I. rendű)
	fontosabb szintbeni közúti csomópont
	híd (különszintű csomópont)
	kerékpárút
	gyalogút
	mezőgazdasági kiszolgáló út
	jelentős közhasználatú parkolóhely
	vasút
	vasútállomás
KÖZMŰVEK	
	víztározó
	ivóvíz gerincvezeték
	szennyvíztisztító mű, szennyvíziszap kezelő
	villamos elosztóhálózat
INTÉZMÉNYEK	
	igazgatási központ
	oktatási központ
	művelődési központ
	egyházi központ
	egészségügyi központ
	gyógyszertár
	sport központ
	szabadidő központ
	kiránduló központ
	temető
	horgászat
	lovaglás
	vendéglátás

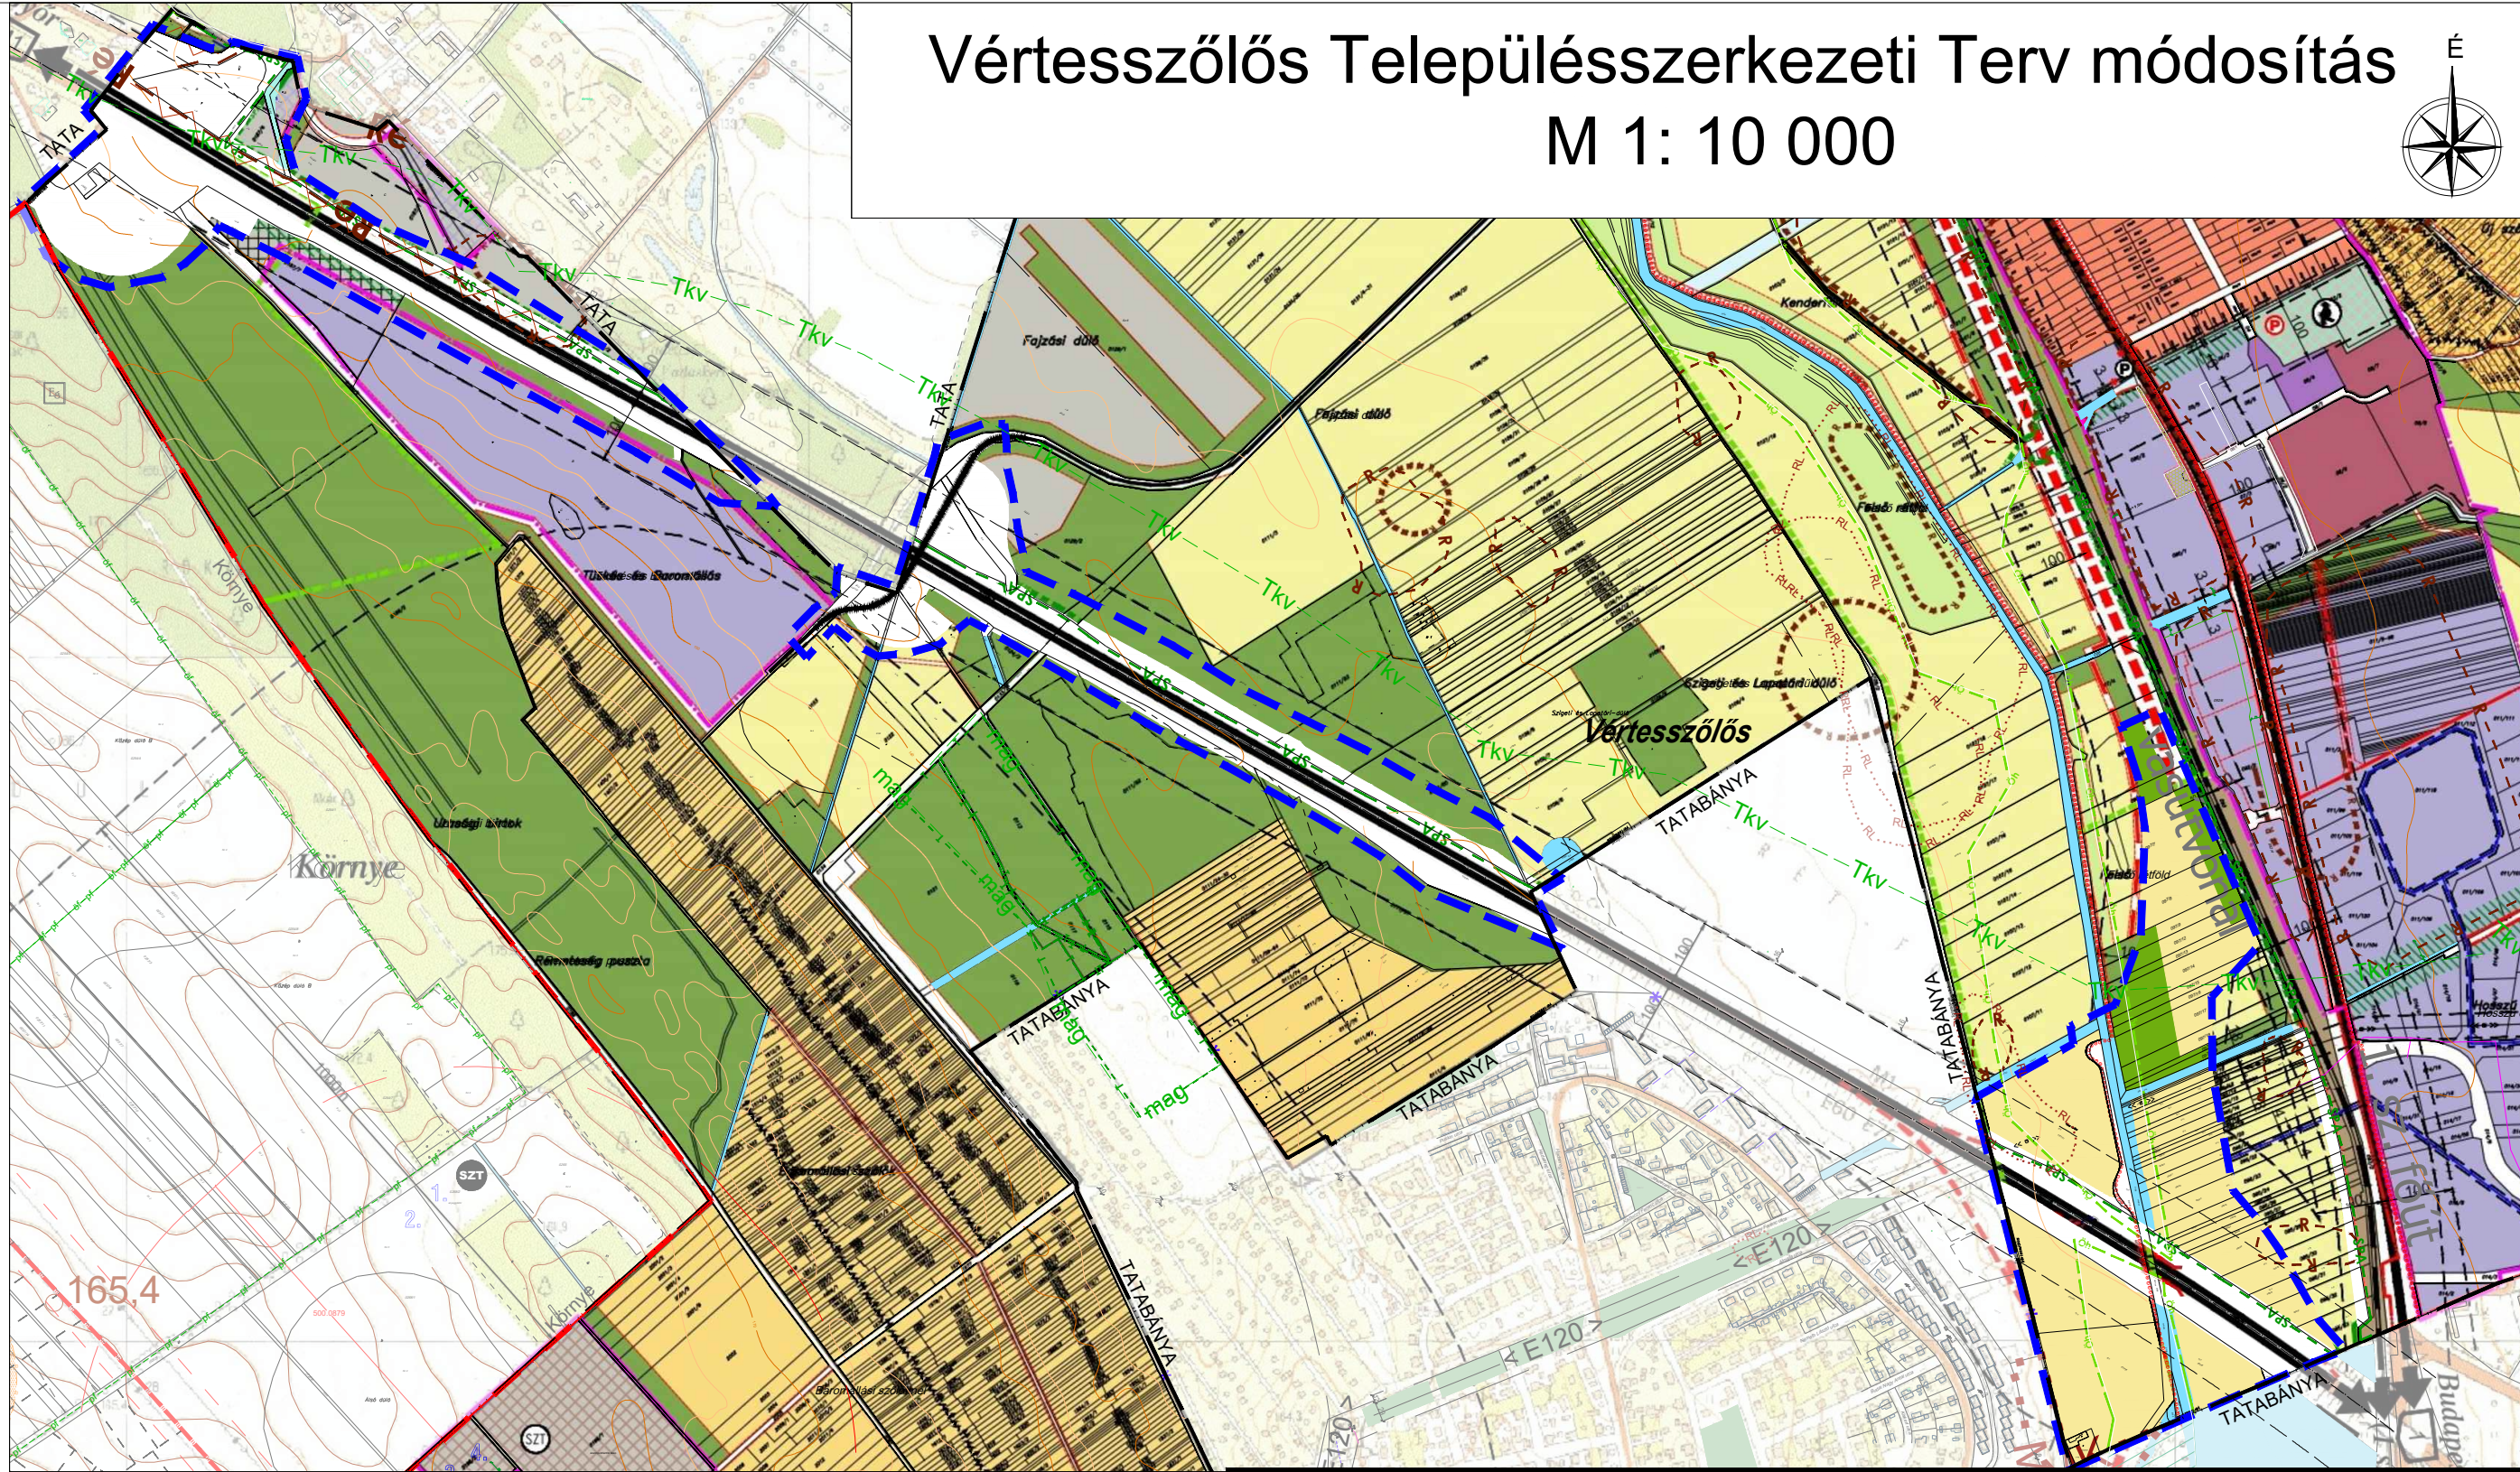

Jóváhagyva a(z) .../2020. (...) sz. határozattal!  
"Készült az állami alapadatok felhasználásával."

- Országos ökológiai hálózat - magterület határa
- Tájképvédelmi terület határa
- Tervezési terület határa

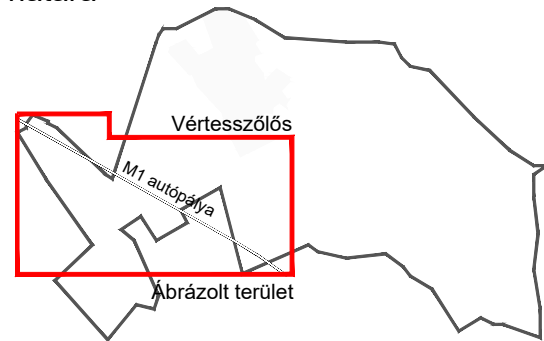

<b>T.P</b>		<b>TALENT - PLAN</b> Tervező, Szolgáltató és Kereskedelmi Kft. 9023 Győr, Richter J. u. 11. Tel: (96) 418-373, Fax: (96) 418-699 talent_plan@arrabonet.hu www.talent-plan.hu	
TERVEZŐ: NÉMETH GYULA település vezetőtervező TT1 08-0066	TÁRS TERVEZŐ: MIKLÓSI ATTILA közlekedés tervező TKö 08-513	MEGBÍZÓ: <b>FŐMTERV Zrt. - RODEN Kft. Konzorcium</b>	DÁTUM: 2020. szeptember LÉPTÉK: M=1:10 000
TÁRS TERVEZŐ: TÓTH CSABA okl. településmérnök	MEGBÍZÁS TÁRGYA: <b>M1 autópálya 2x3 sávú bővítés</b> Tatabánya-Újváros csomópont és Győr (M19 csomópont) között Településrendezési eszközök módosítása	MUNKASZÁM: 19156/1	TERVFAJTA: SZERKEZETI
TÁRS TERVEZŐ: TÓTH CSABA okl. településmérnök		RAJZ MEGNEVEZÉSE: <b>Vértesszőlős Településszerkezeti Terv módosítás</b>	RAJZSZÁM: <b>TSZT-1</b>