


**VÉRTESSZŐLÓS, kerékpárút
TELEPÜLÉSSZERKEZET
1. sz. fedvényterv – 2022**

Készült az állami alapadatok felhasználásával

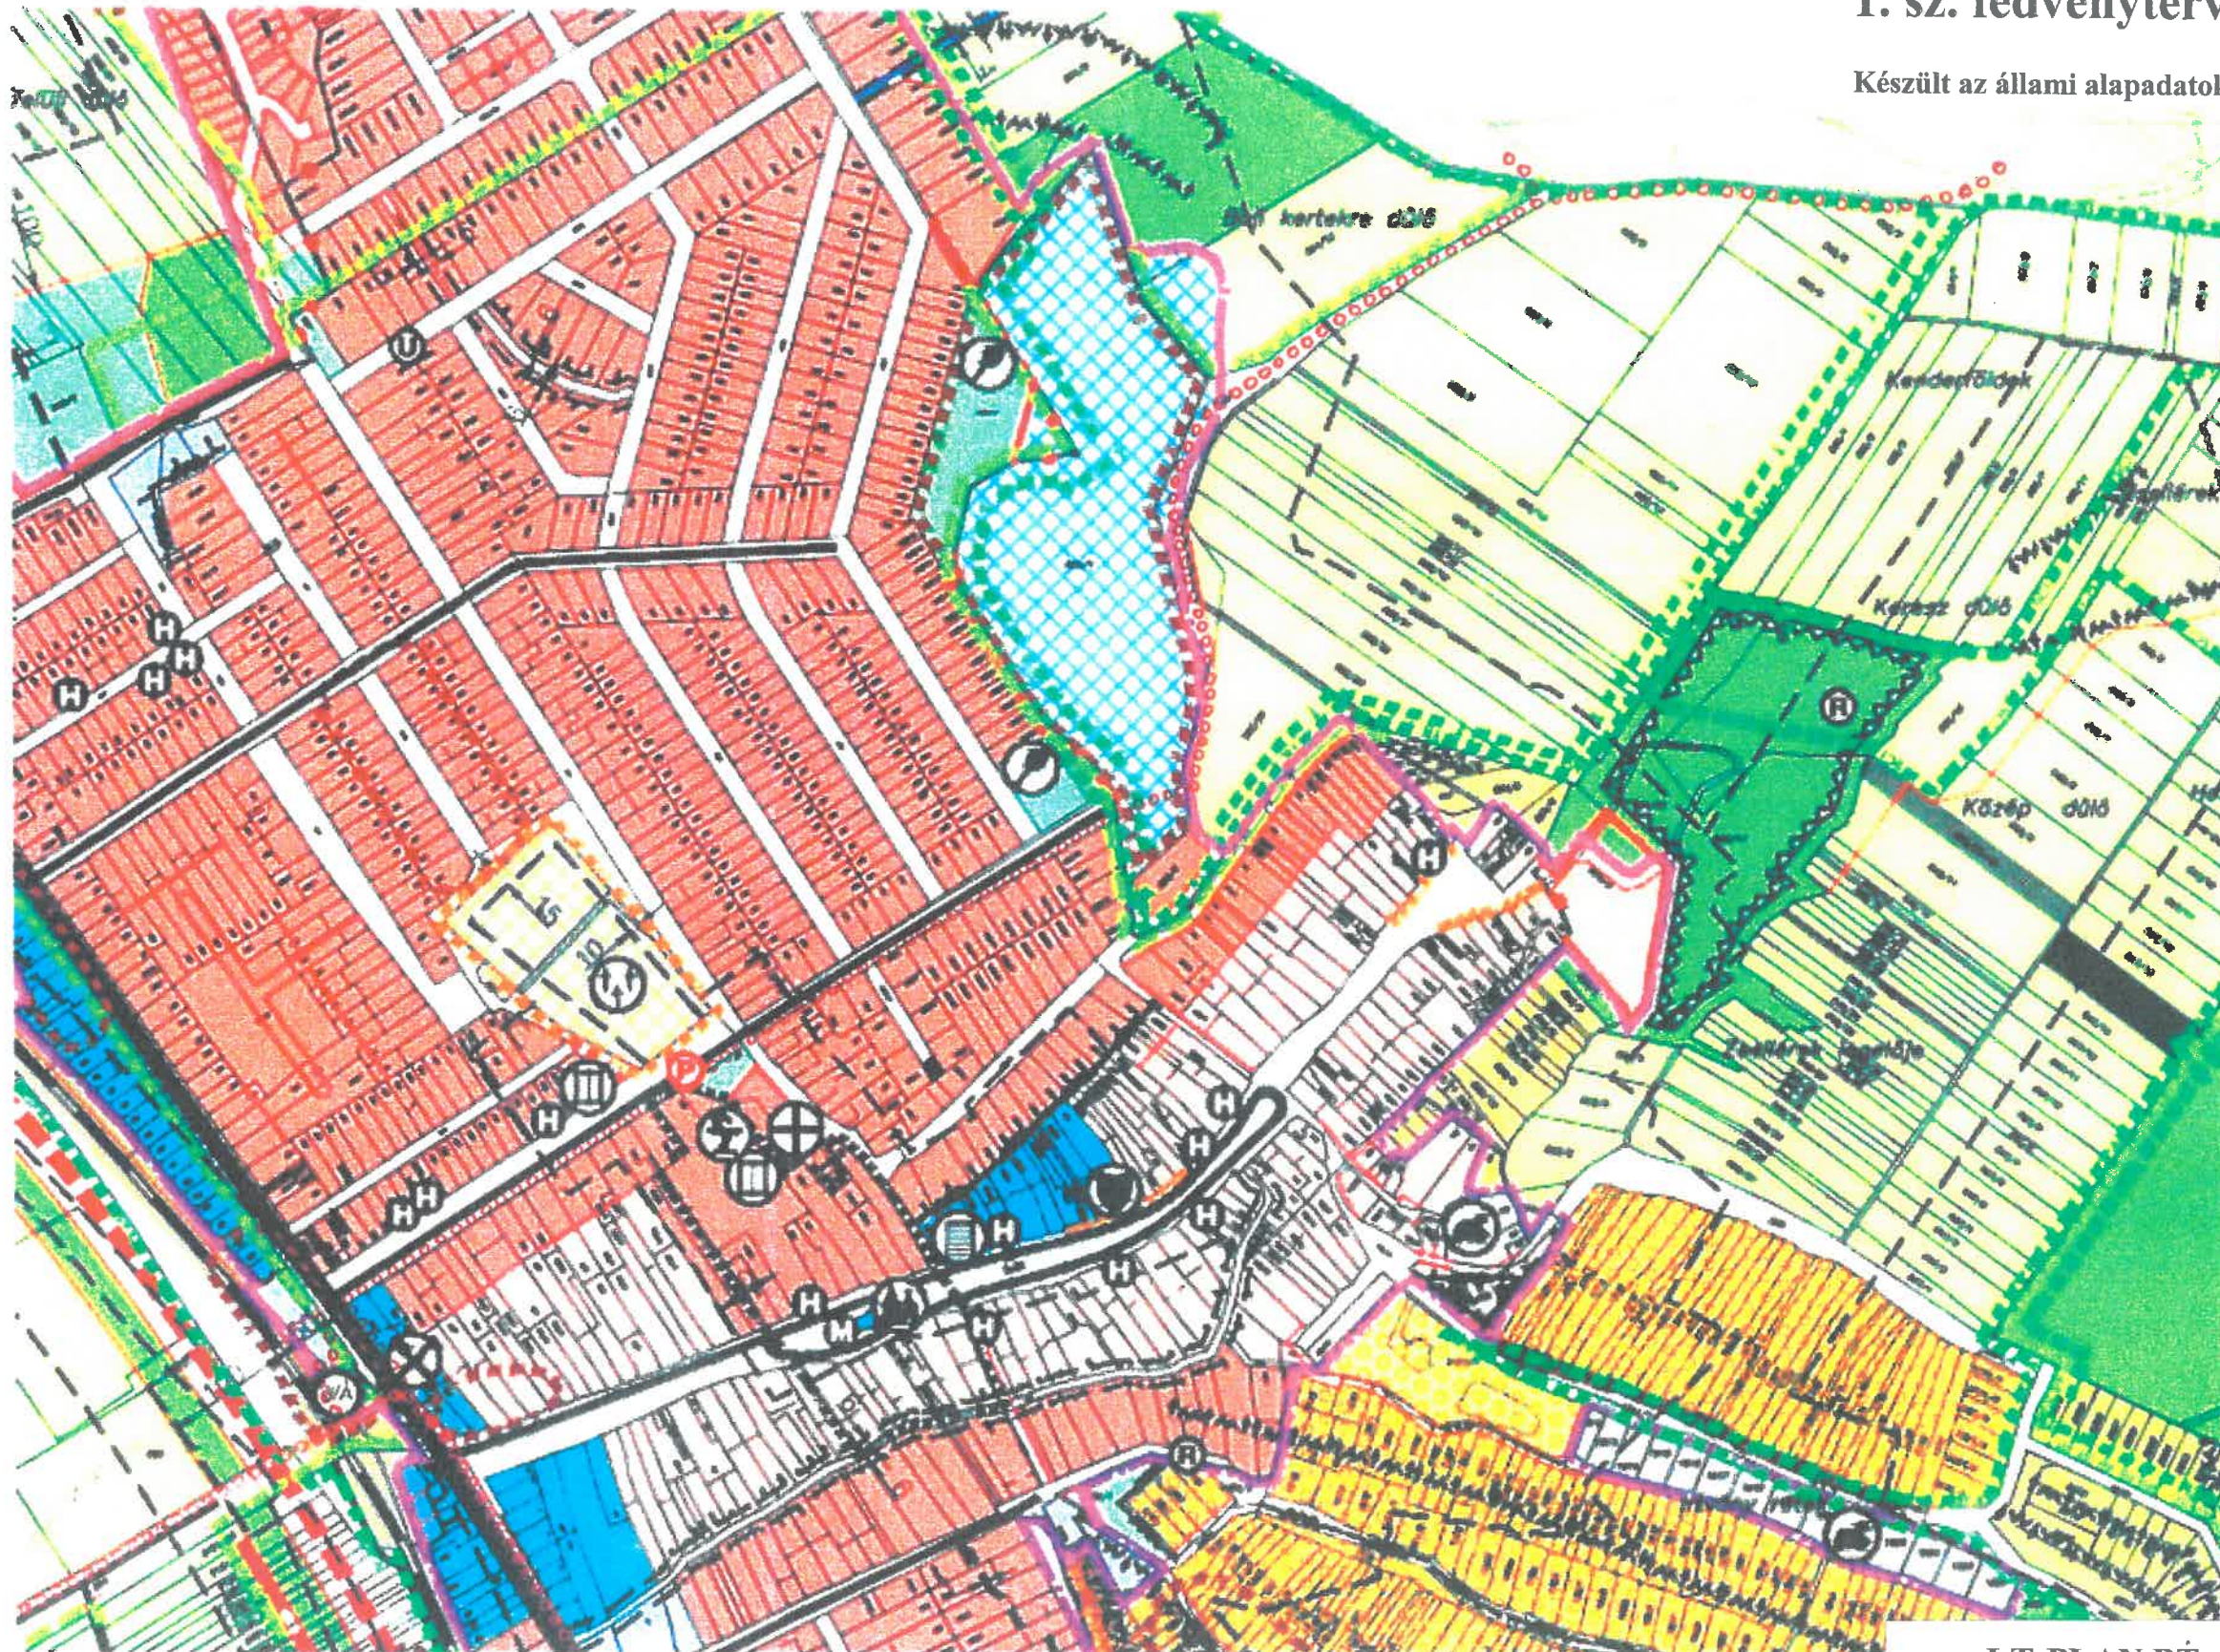


LT-PLAN Bt.
Tatabánya, Tátra u. 1/A
LÁSZLÓ TIBOR okl. építészmérnök
TT-1 / 11-0086

JELMAGYARÁZAT

- ■ ■ ■ Tervezési terület határa
- Tervezett belterületi határ
- 30 Szabályozási szélesség
- R--R-- Régészeti terület
- o o o o Kerékpár út
- Főút
- - - Védőtávolság
- - - Vasút
- N - N Natúra 2000

- Terület felhasználás
- Beépítésre szánt területek
- Kereskedelmi szolgáltató gazdasági terület

- Beépítésre nem szánt területek
- Közlekedési terület, út
- Vízgazdálkodási terület
- Közlekedési terület, kötőtpályás
- Erdőterület
- Mezőgazdasági terület

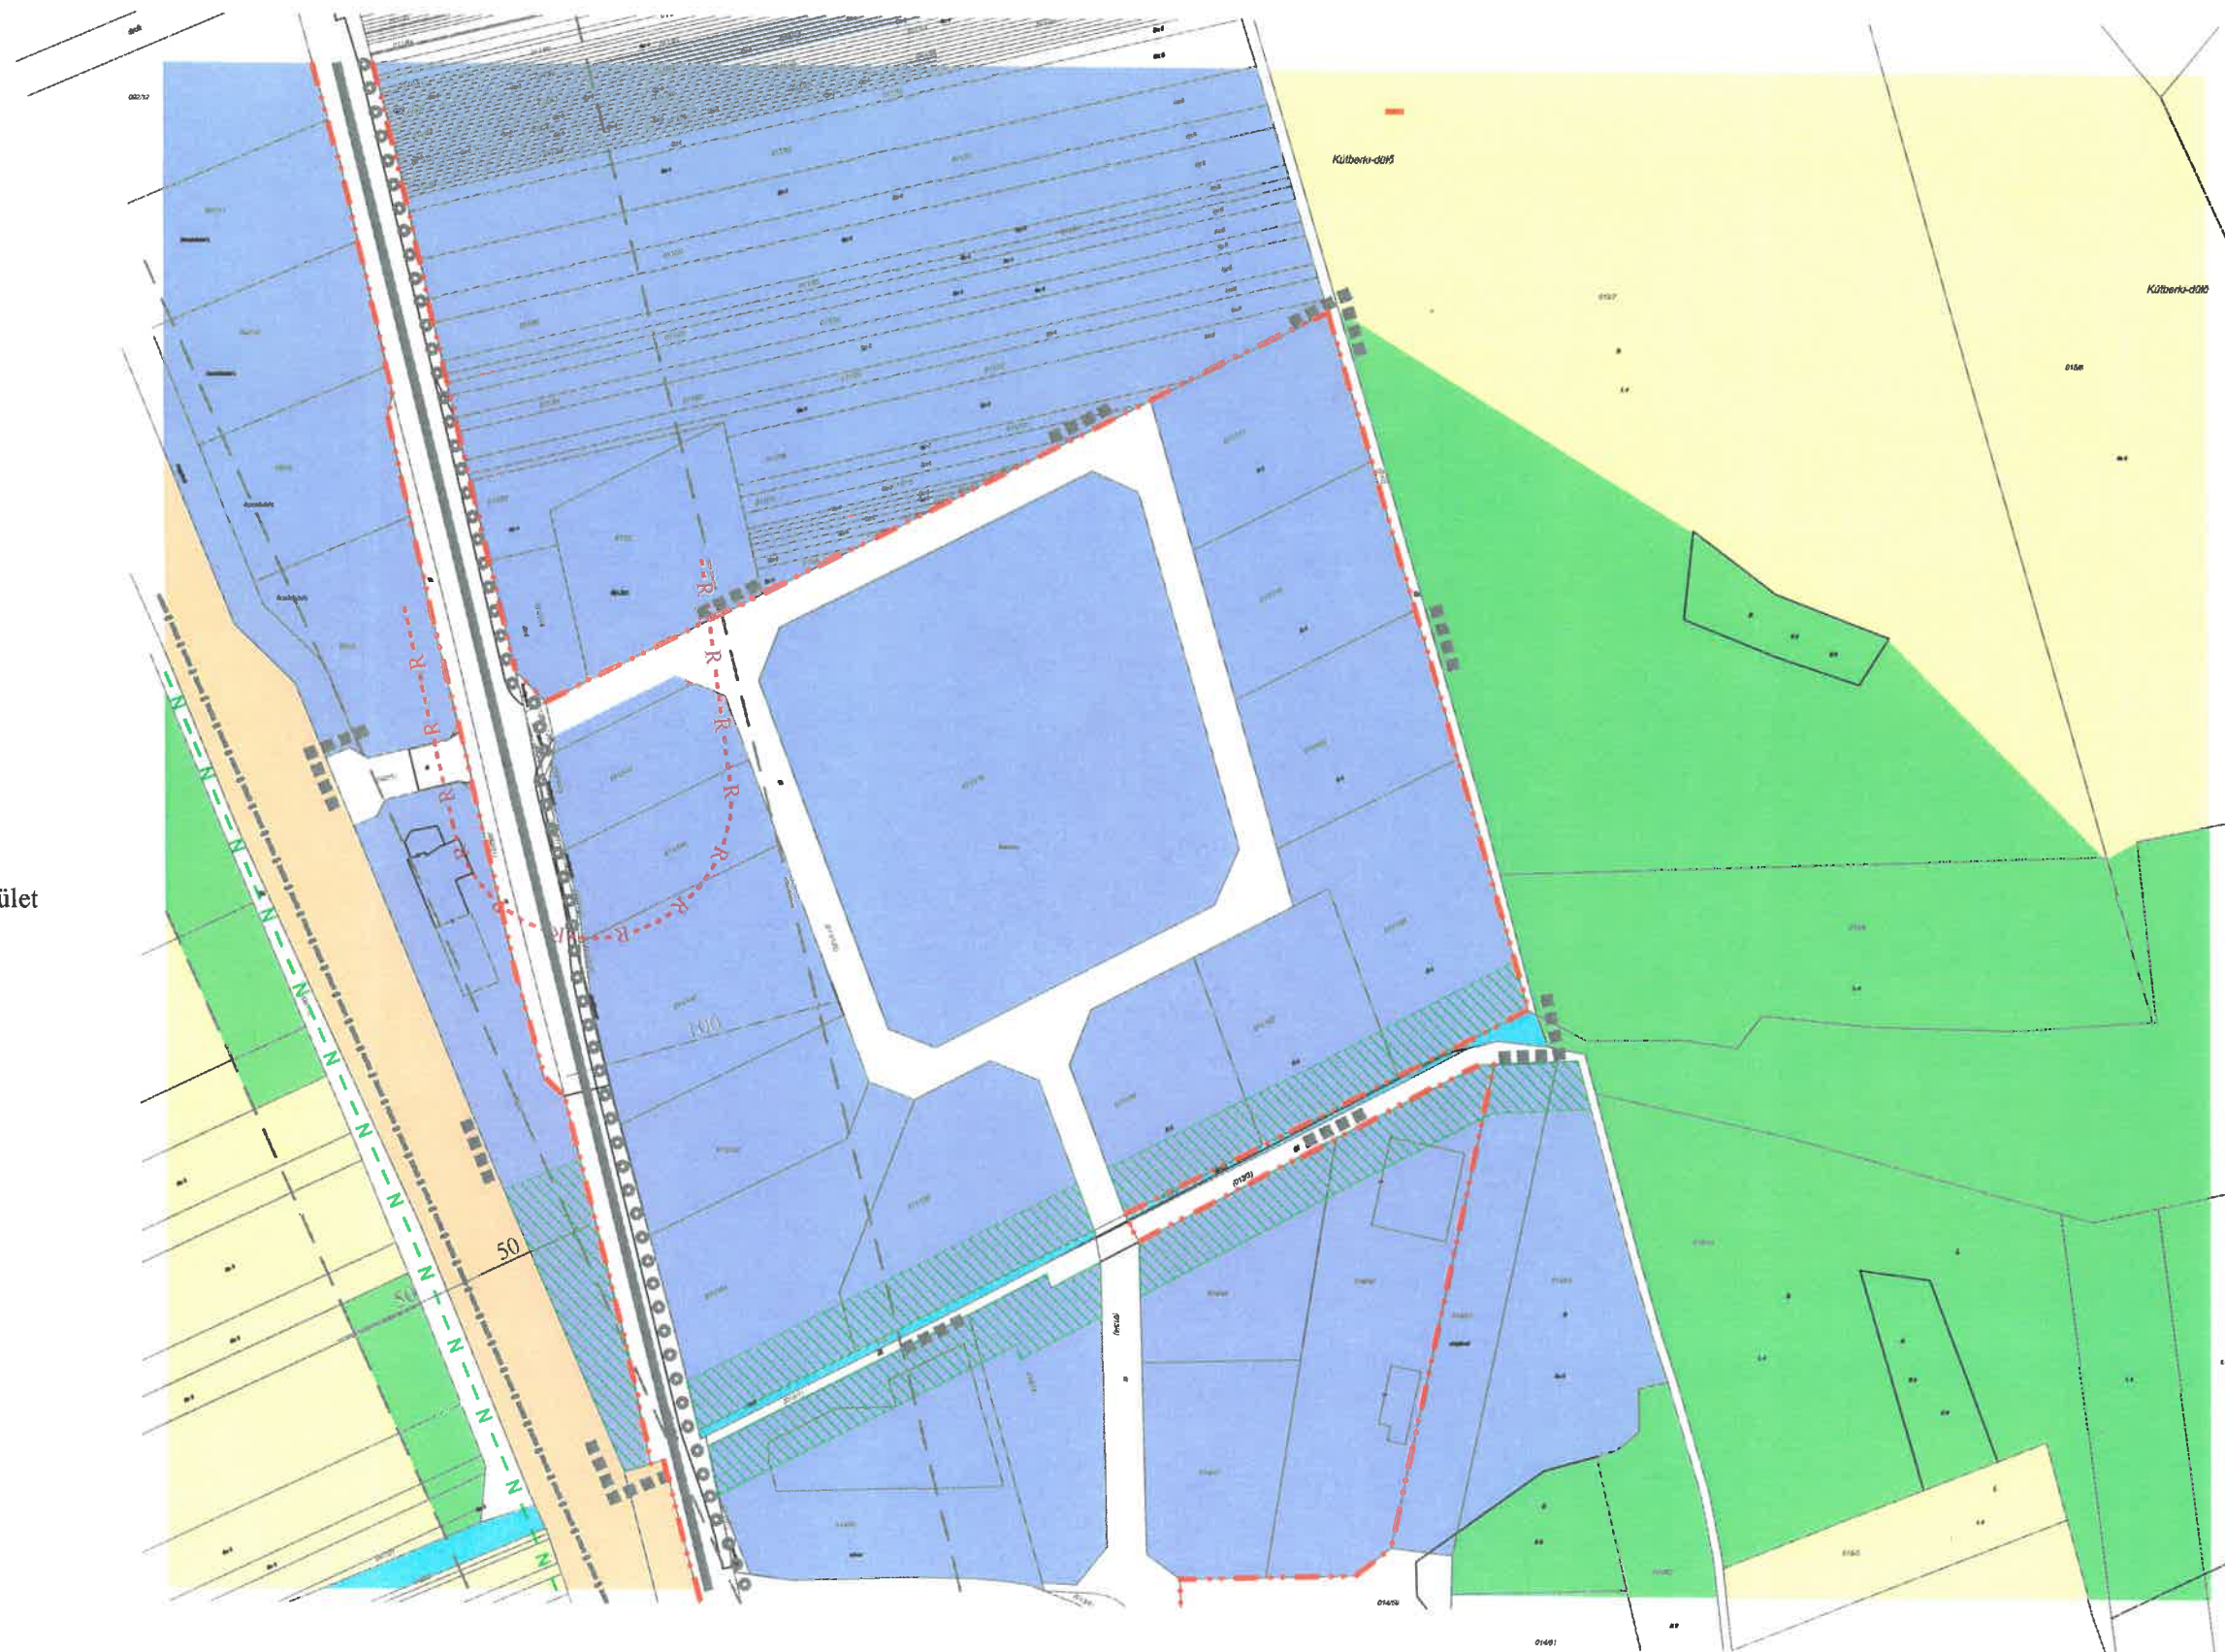

LT-PLAN BT.
Tatabánya, Tatra u. 1/A.
LÁSZLÓ TIBOR okl. építésmérnök
TT - 1/11 - 0086

Szakági tervező:
LAKI FERENC környezetvédelmi szakmérnök
SZKV-hu SZKV-le SZKV-vf SZKV-zr 11-392

VÉRTESSZŐLÓS, Gksz terület TELEPÜLÉSSZERKEZET

2. sz. fedvényterv - 2022

M = 1 : 3000

Készült az állami alapadatok felhasználásával
A ./2022. (.....) önkormányzati határozat 2. melléklete