


VÉRTESSZŐLÓS, kerékpárút TELEPÜLÉSSZERKEZET 1. sz. fedvényterv – 2022

Készült az állami alapadatok felhasználásával

A 88/2022. (IX.8.) önkormányzati határozat melléklete.

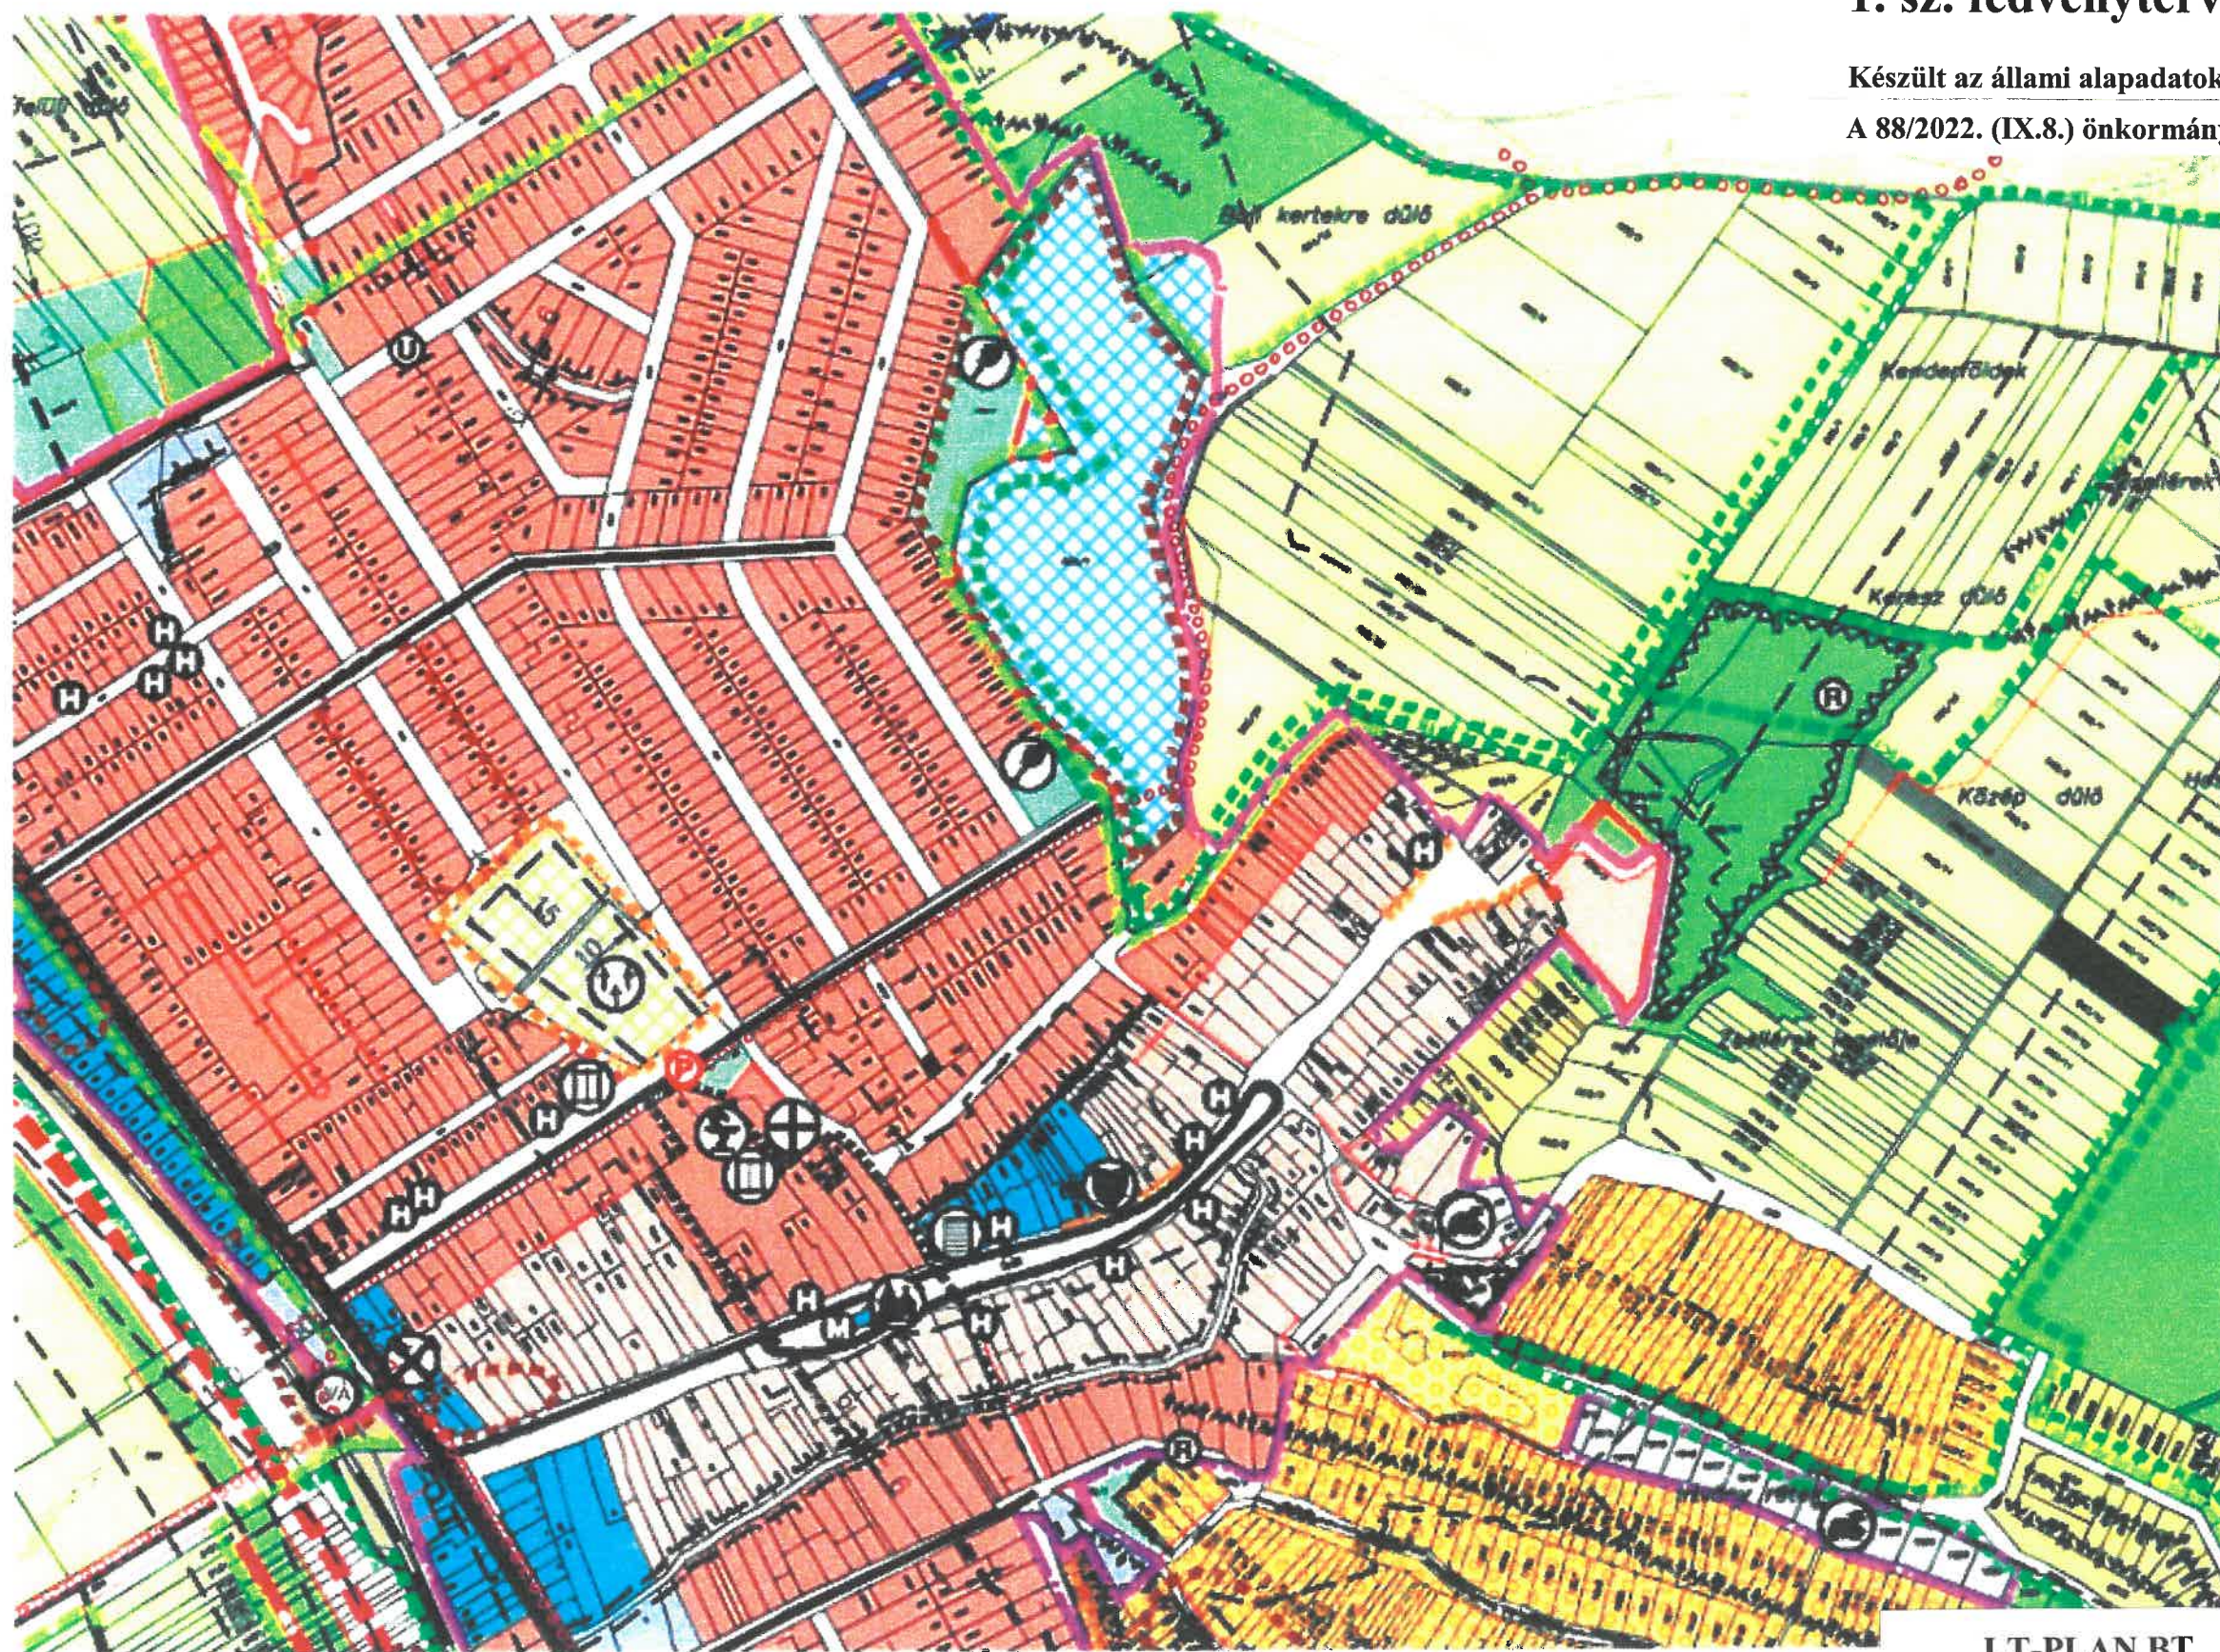

LT-PLAN BT.
Tatabánya, Tátra u. 1/A
LÁSZLÓ TIBOR okl. építésmérnök
TT-1 / 11-0086