


JELMAGYARÁZAT

■ ■ ■ ■	Tervezési terület határa
— · · · —	Tervezett belterületi határ
30	Szabályozási szélesség
- - R - - R - -	Régészeti terület
○ ○ ○ ○ ○	Kerékpár út
— — — —	Főút
- - - - -	Védőtávolság
■ ■ ■ ■ ■	Vasút
- - N - - N	Natúra 2000
Terület felhasználás	
	Beépítésre szánt területek
	Kereskedelmi szolgáltató gazdasági terület
	Beépítésre nem szánt területek
	Közlekedési terület, út
	Vízgazdálkodási terület
	Közlekedési terület, kötőtpályás
	Erdőterület
	Mezőgazdasági terület

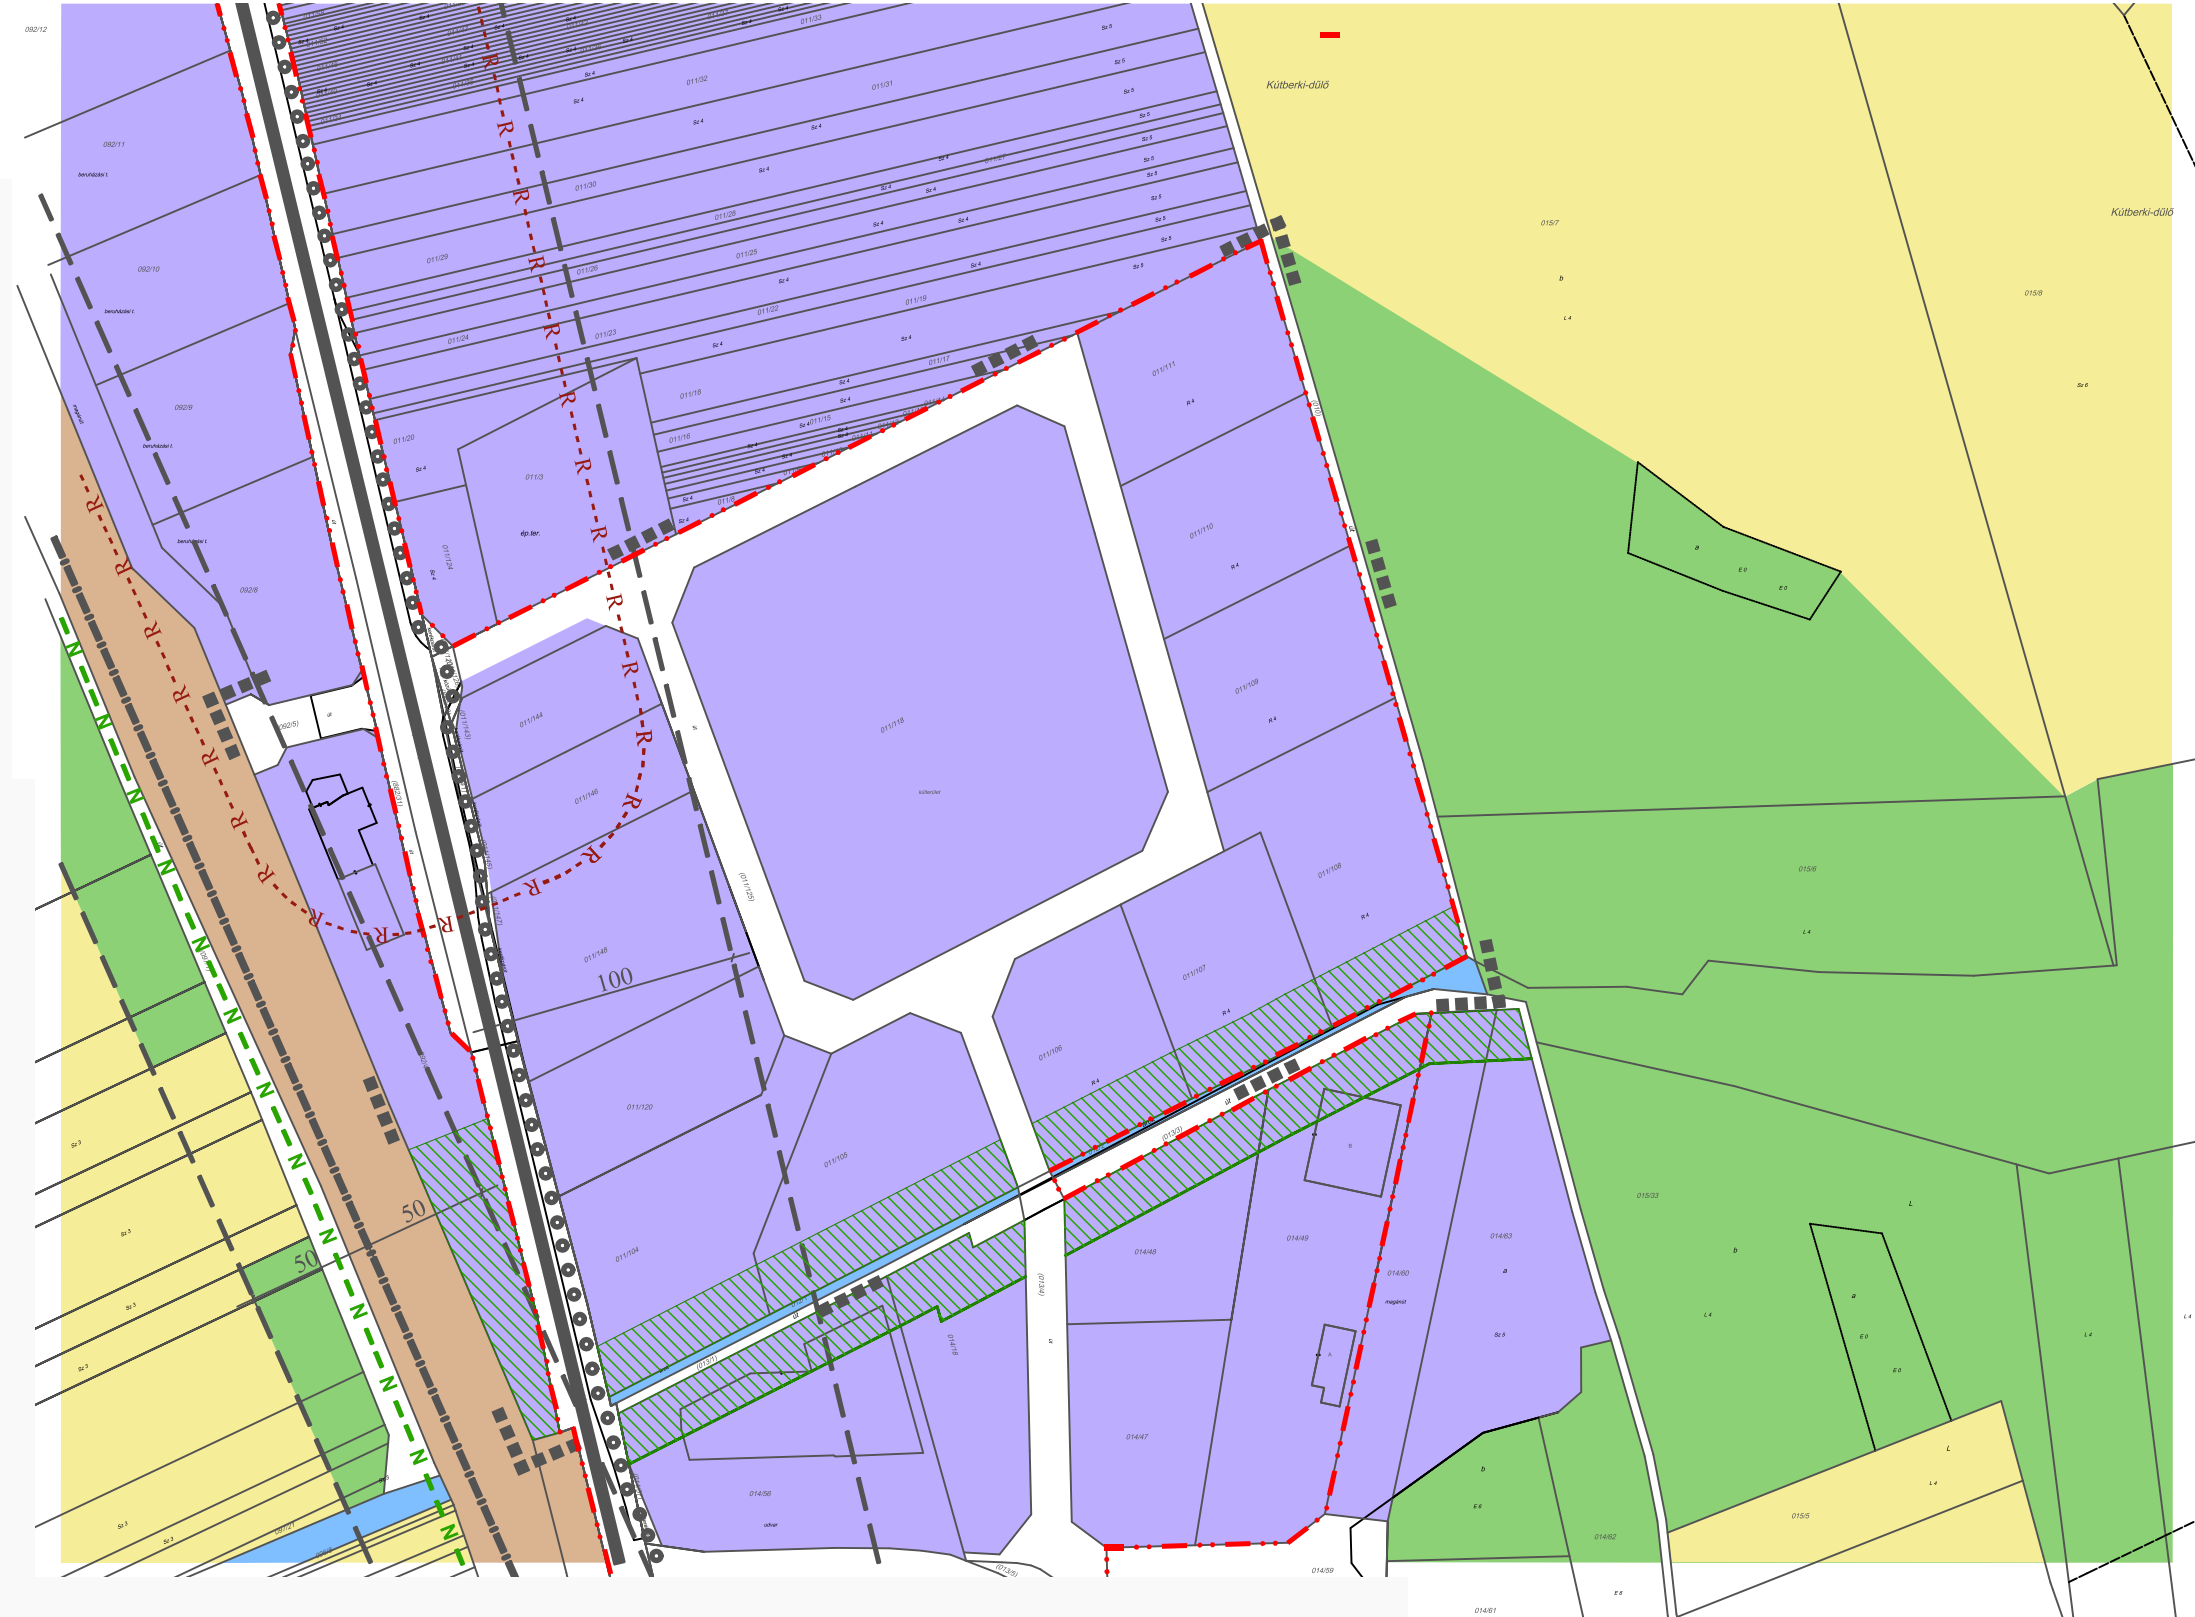

LT-PLAN BT.
Tatabánya, Tatra u. 1/A.
LÁSZLÓ TIBOR okl. építészmérnök
TT - 1/11 - 0086

Szakági tervező:
LAKI FERENC környezetvédelmi szakmérnök
SZKV-hu SZKV-le SZKV-vf SZKV-zr 11-392

VÉRTESSZŐLÓS, Gksz terület TELEPÜLÉSSZERKEZET 2. sz. fedvényterv - 2022 M = 1 : 3000

Készült az állami alapadatok felhasználásával
A 88/2022. (IX.8.) önkormányzati határozat 2. melléklete