

JELMAGYARÁZAT

- Tervezési terület határa
- Szabályozási vonal
- Övezeti határ
- 30/ Szabályozási szélesség
- - - Kerékpárút tengelye
- ○ ○ ○ ○ Kerékpárút tervezett
- ○ ○ ○ ○ Kerékpárút meglévő
- Ⓥá — Vasútállomás, sínpálya

Lke/1,2,6
Gksz/1
Vt/1

- Építési övezeti jelek
- Kertvárosias lakó övezetek
- Kereskedelmi, szolgáltató gazd. övezet
- Település központi vegyes övezet

KÖu/2
Zk/1
KÖk


- Építési övezeti jelek
- Közlekedési terület, út
- Zöldterület övezete
- Közlekedési terület, kötőtpályás

Védelmi jelek
Műemlék
Műemléki környezet
Régészeti védelem
Natura 2000 terület
Védőtávolság
Honvédelmi terület védőtáv. 1500 m

- MK —
- - R - -
- - N - -
- - -
- - H15 - -

VÉRTESSZŐLÓS SZABÁLYOZÁSI FEDVÉNYTERV - 2023 M = 1 : 2000

Készült az állami alapadatok felhasználásával
A 12/2023. (VI.9.) önkormányzati rendelet 2. melléklete

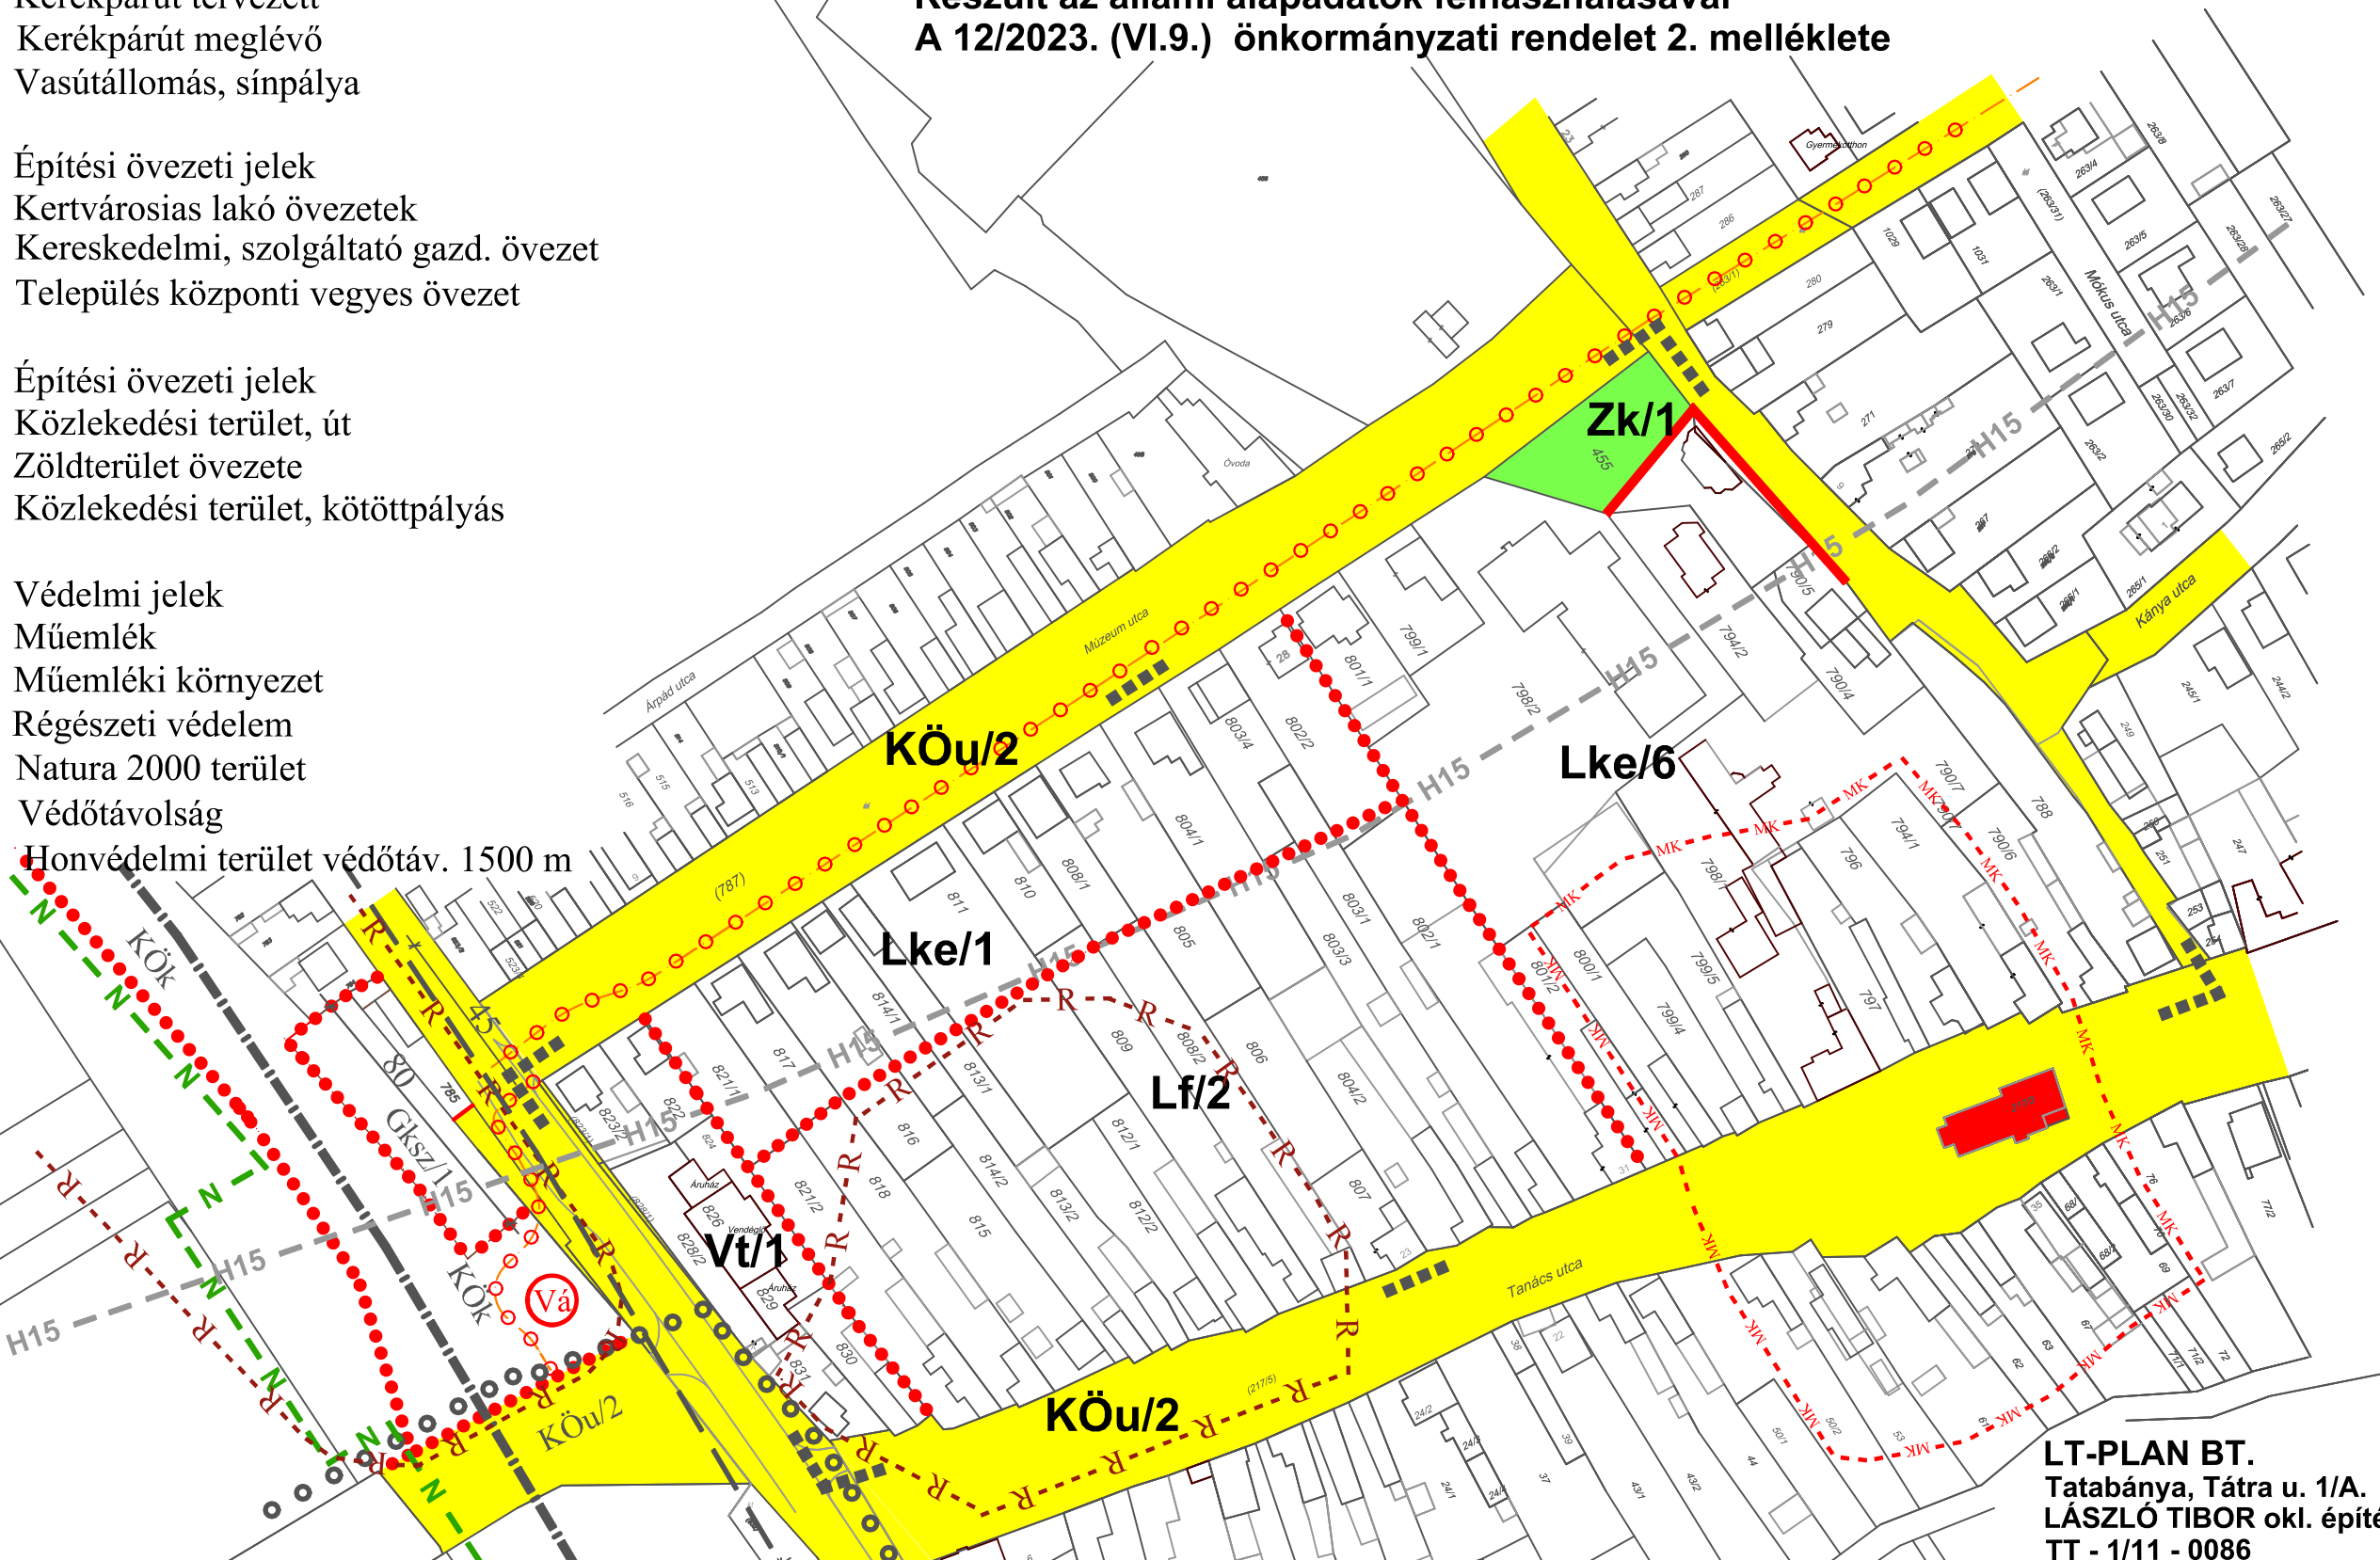

LT-PLAN BT.
Tatabánya, Tátra u. 1/A.
LÁSZLÓ TIBOR okl. építészmérnök
TT - 1/11 - 0086