


Magyar Nemzeti Múzeum Vértesszőlősi
Bemutatóhelye
Vértesszőlős előembertelep
Régészeti bemutatóhely

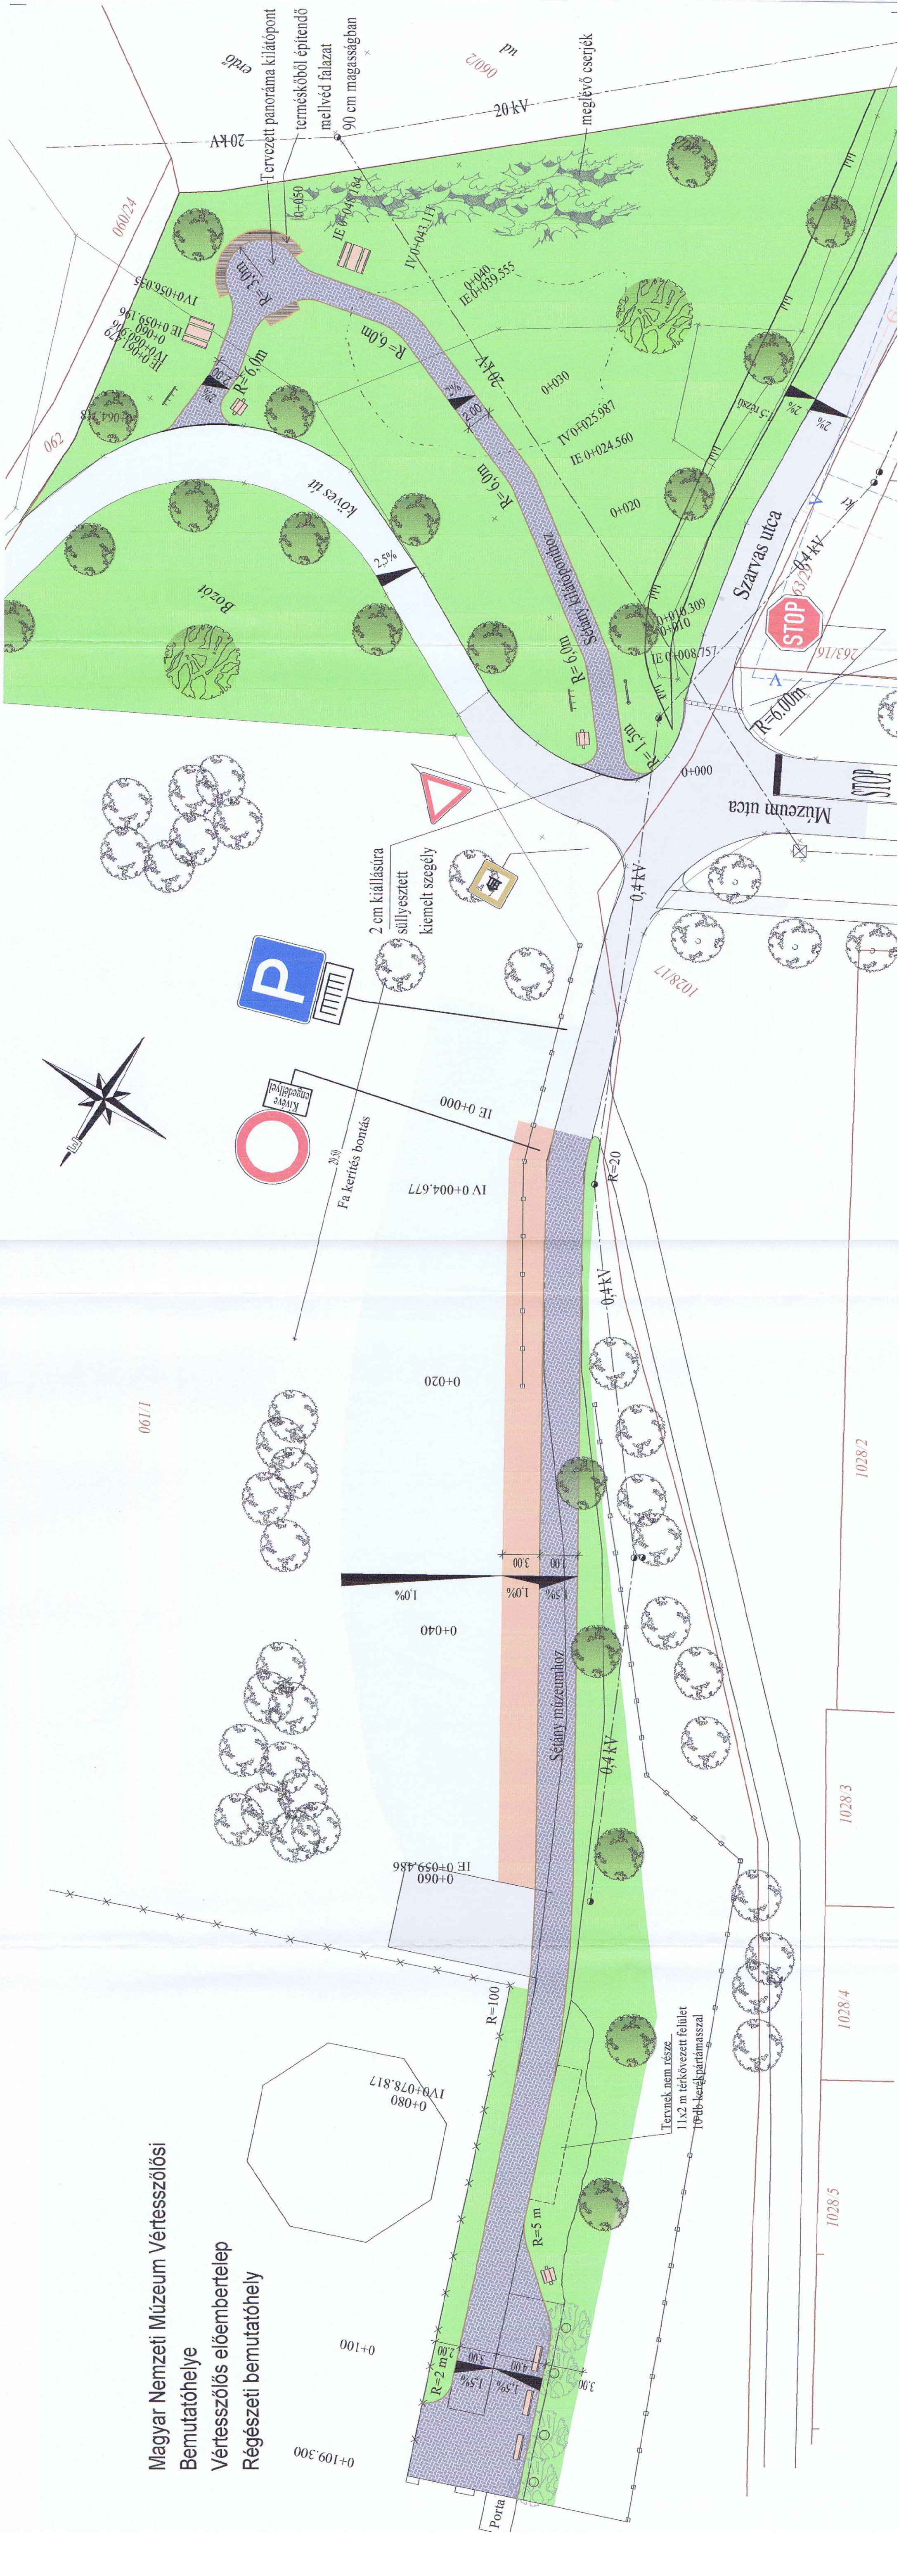

Jelmagyarázat:

- meglévő közművek:**
- melegítő csapadékszatoma
 - szennyvízszatoma
 - vízvezeték
 - gázvezeték
 - távvezeték
 - elektromos légvezeték
 - oszló (0,4kV)
 - távvezeték oszló
 - tervezett zöldfelület
- növényzet:**
- melegítő fa
 - tervezett nagylevelű fárs
 - tervezett kocsányos tölgy
 - tervezett zöldfelület
- park berendezések:**
- hulladékgyűjtő
 - információs tábla
 - támlás pad
 - aszial
 - kerékpártartó
- tervezett burkolatok:**
- melegítő burkolatok
 - tervezett burkolatok
- jelzőtáblák:**
- melegítő közúti jelzőtábla
 - szegélyek
 - útszegély
 - kerti szegély

Tervezett zöldfelület számítás
grafikus planimetriálás alapján= 485 m² + 2440 m² = 2925 m²

	BAZALT Út, Híd és Parképítő KFT	
	2890 TATA, Faller J. u. 6. Levélcím: TATA Pf 78. Telefon: 34/380-055 * 384-555 * Fax: 384-555	
Építető:	Vértesszőlős Község Önkormányzata 2837 Vértesszőlős, Tanács utca 59.	
Tárgy:	Vértesszőlős megjelenését javító infrastruktúra-fejlesztések terve (06/11 hrsz-ú területen sáány és környezetének rendezése)	
Résznev:	Helyszínrajz	
Tervező:	Szerkesztő:	Méretarány:
Bán Gergely	Bán Gergely	1:250
KE-T 11-0302	E 11-0291	2012. november
	Ügyvezető igazgató	Tervező:
		T 18/2012